




# საკადასტრო გეგმა

საქართველოს რეესტრის ეროვნული სააგენტო

საკადასტრო კოდი: **20.51.02.149**  
განცხადების ნომერი: **882021890352**  
მომზადების თარიღი: **29/11/2021**

ნაკვეთის დანიშნულება:  
ფართობი:

**3501 კვ.მ (WGS 84 / UTM zone 38N)**  
**3500 კვ.მ (WGS 84 / UTM zone 37N)**

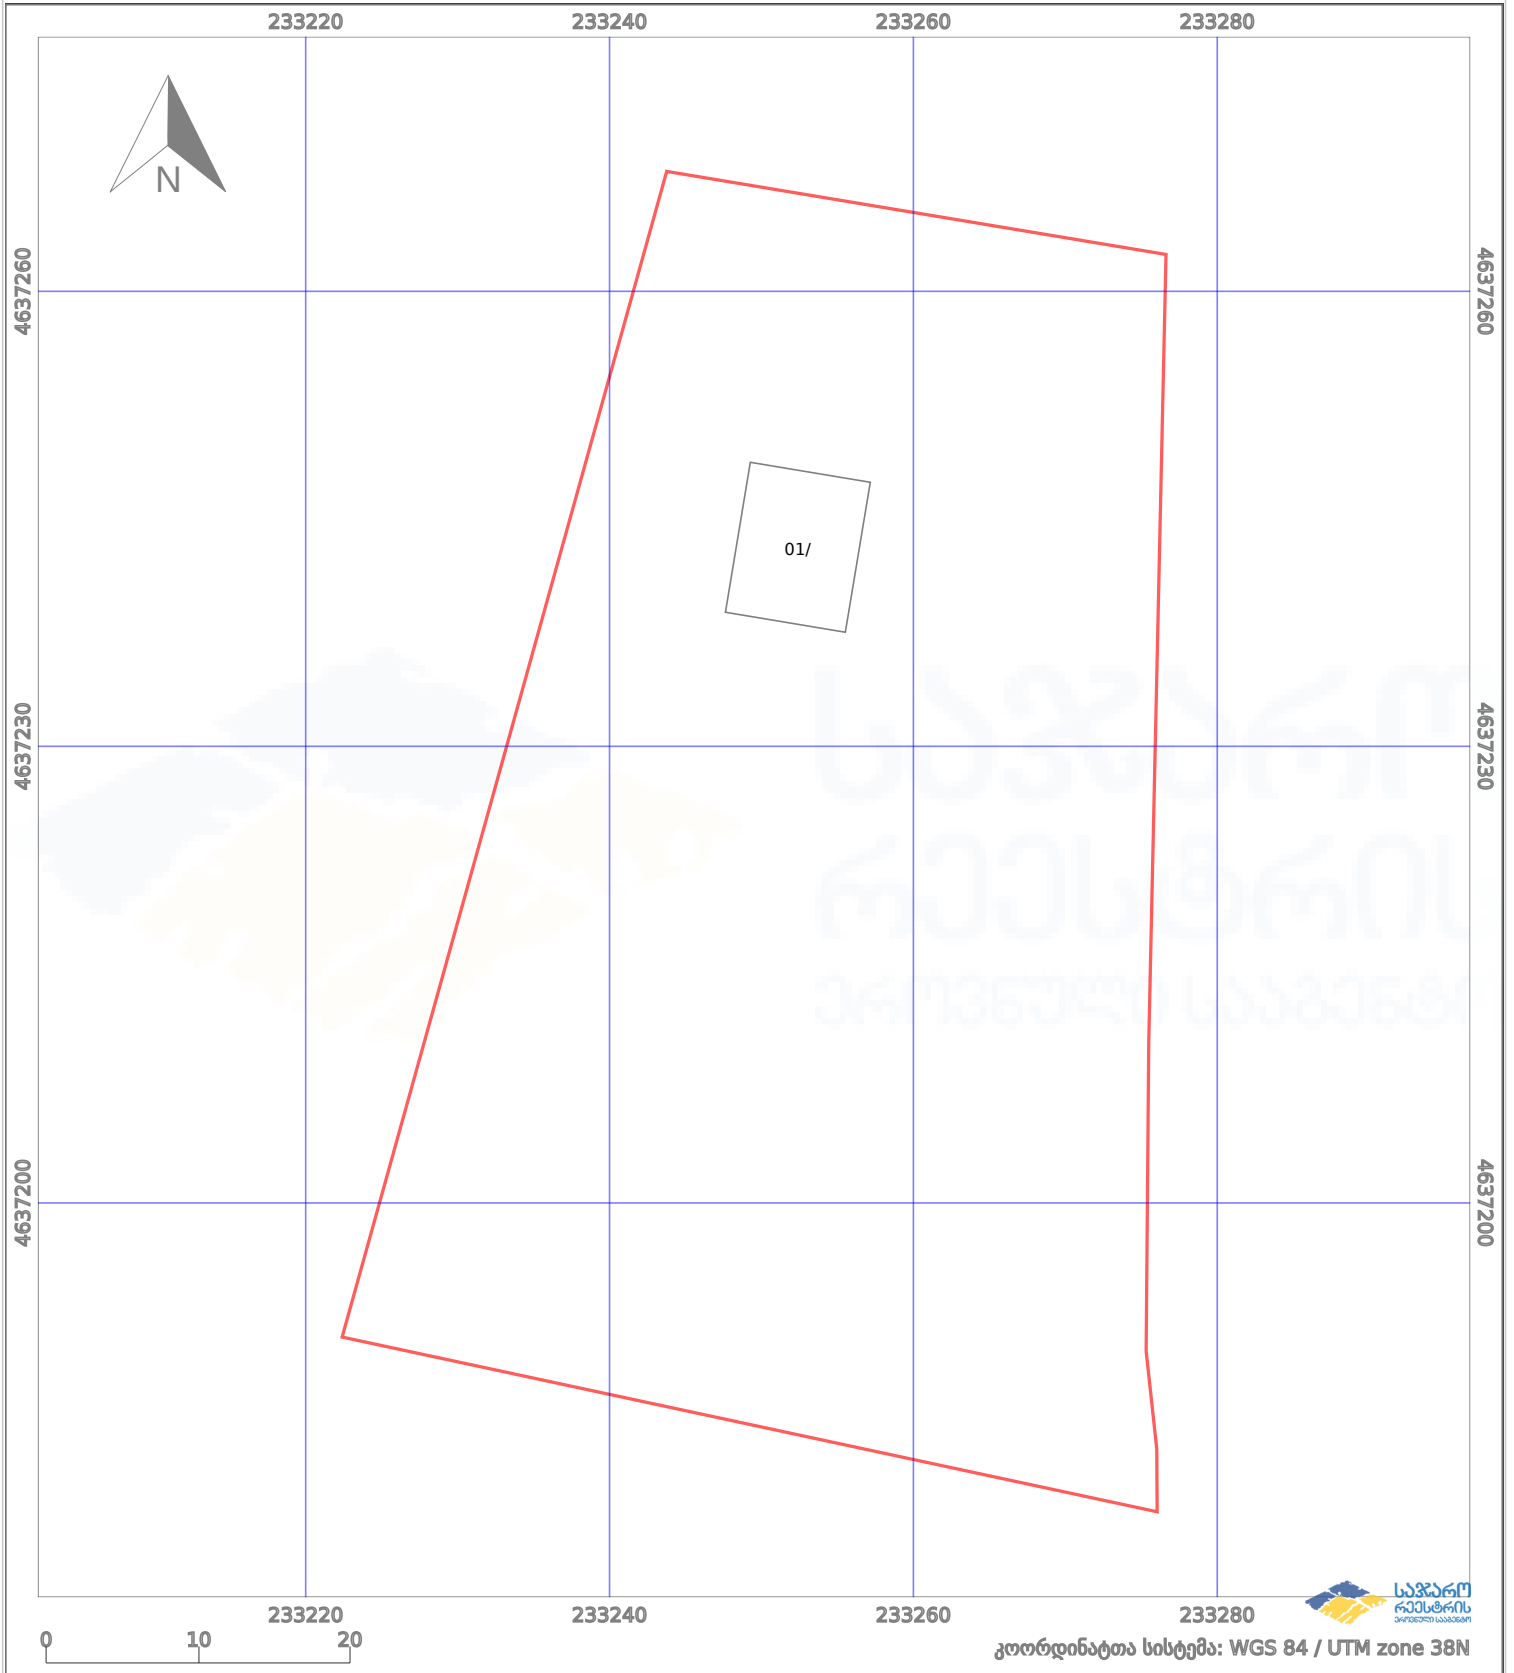

	ნაკვეთის საზღვარი		პირობითი აღნიშვნები: მშენებარე ნაგებობა		აშენებული ნაგებობა
	საზღვარი ნაგებობა		ტყის ფონდი		ვალდებულება