




საქართველოს იუსტიციის სამინისტრო  
საჯარო რეგისტრის ეროვნული სააგენტო

საკადასტრო გეგმა

საჯარო რეგისტრის  
ეროვნული სააგენტო

მიწის ნაკვეთის საკადასტრო კოდი: 01.16.05.024.001  
განცხადების რეგისტრაციის ნომერი: 160198-08  
მიწის ნაკვეთის ფართობი: 5412 კვ.მ.  
დანიშნულება: არასასოფლო-სამეურნეო  
მოქმადების თარიღი 02.06.08

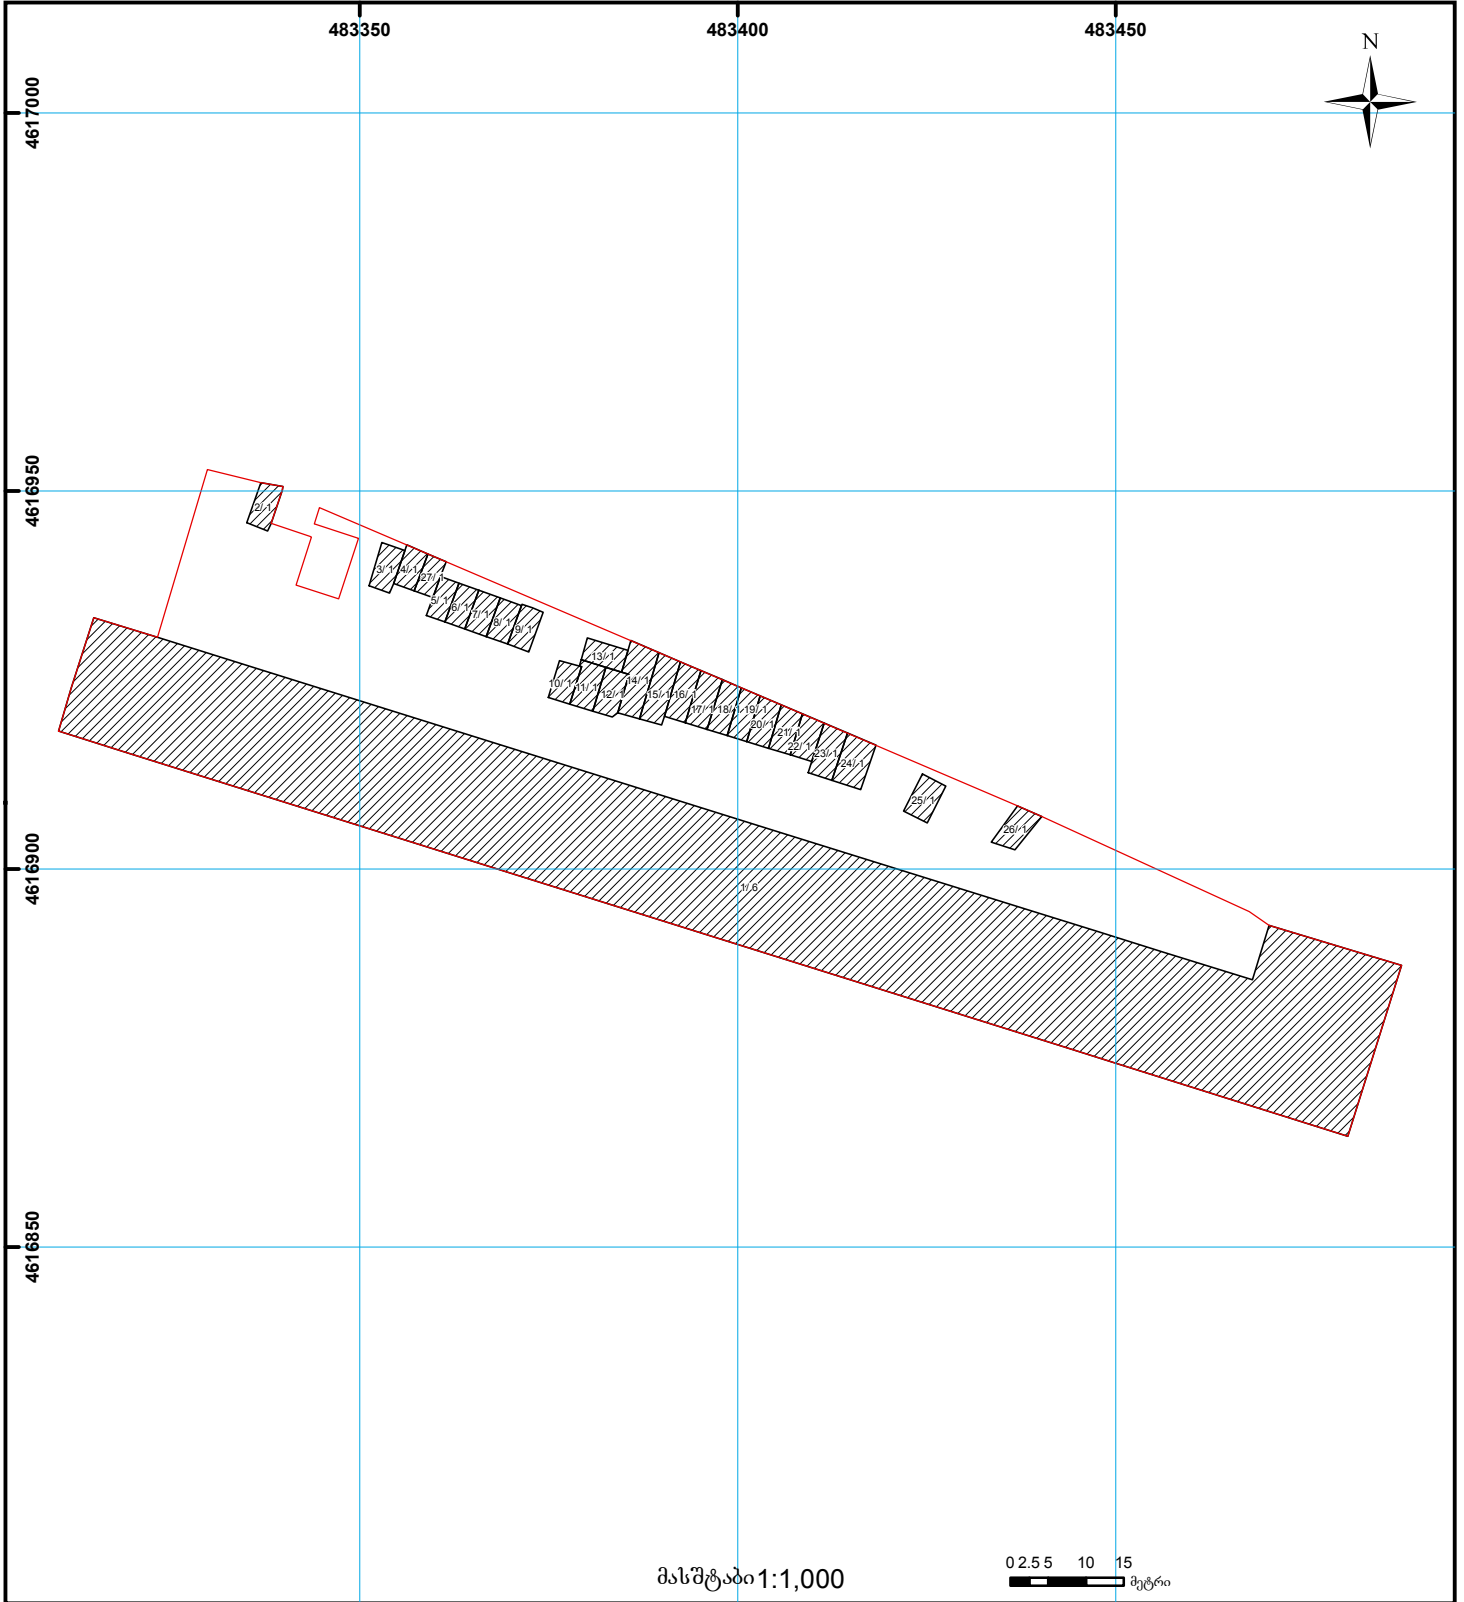

მასშტაბი 1:1,000

0 2.5 5 10 15 მეტრი

- შენობა-ნაგებობა, პირობითი ნომერი/სართულიანობა
- სერვიტუტი
- ხაზობრივი ნაგებობა
- მიწის ნაკვეთის საკადასტრო საზღვარი
- მშენებარე ნაგებობა

000  
000  
UTM (საერთაშორისო) სისტემის კოორდ.