



# საკადასტრო გეგმა

საჯარო რეესტრის ეროვნული  
სააგენტო

საკადასტრო კოდი: 05.26.01.095

ნაკვეთის დანიშნულება:

არასასოფლო სამეურნეო


განცხადების ნომერი: 882022051918

ფართობი:

4424 კვ.მ (WGS 84 / UTM zone 38N)

4421 კვ.მ (WGS 84 / UTM zone 37N)

მომზადების თარიღი: 15/02/2022

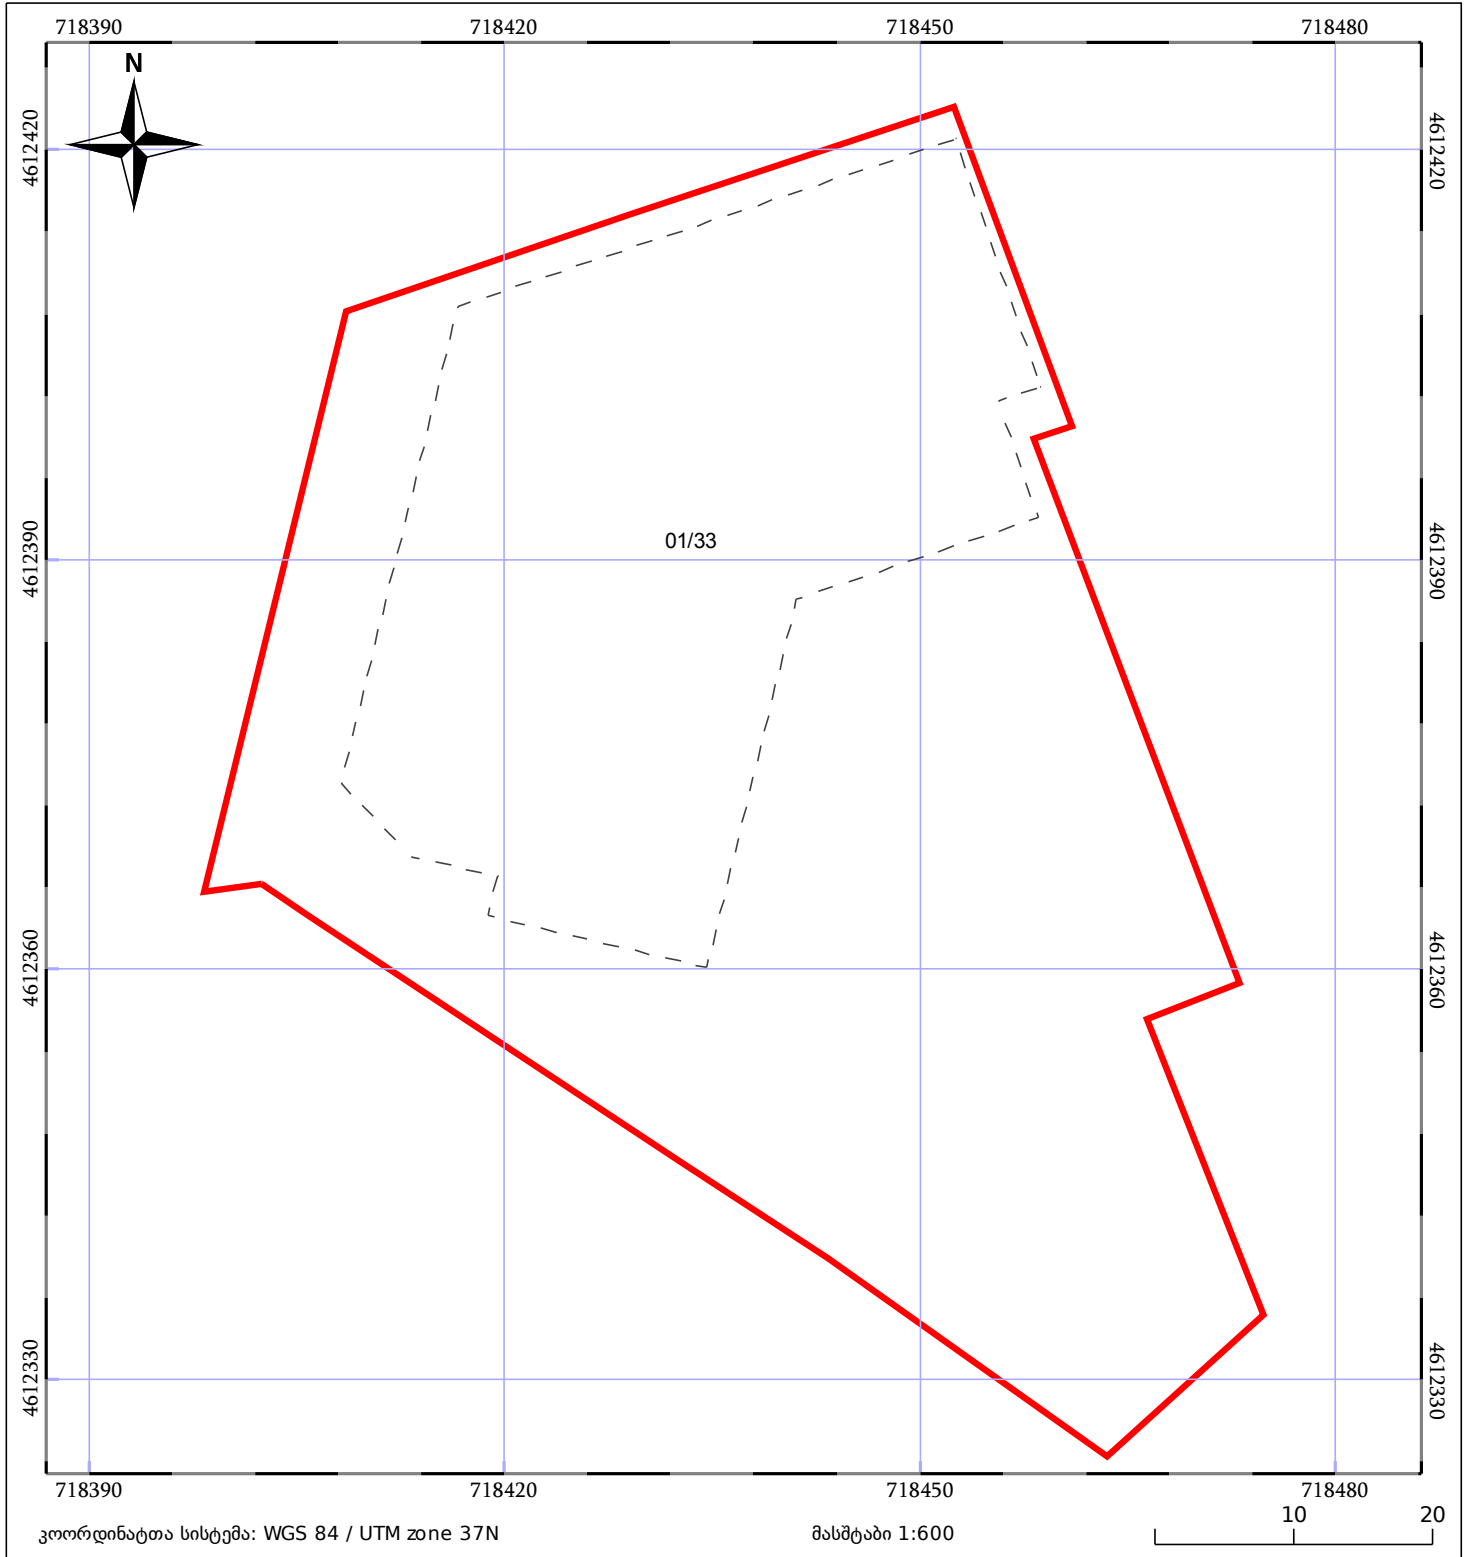

05/25 მშენებარე ნაგებობა	ნაკვეთის საკადასტრო საზღვარი	05/25 შენობა/ნაგებობა
საზღვრული ნაგებობა	ტყის ფონდი	ვალდებულება