


მიწის ნაკვეთის საკადასტრო კოდი: 74 03 13 340
 განცხადების რეგისტრაციის ნომერი: 882020269315
 მიწის ნაკვეთის ფართობი: 1270 კვ.მ.
 დანიშნულება:

მომზადების თარიღი: 31.05.20

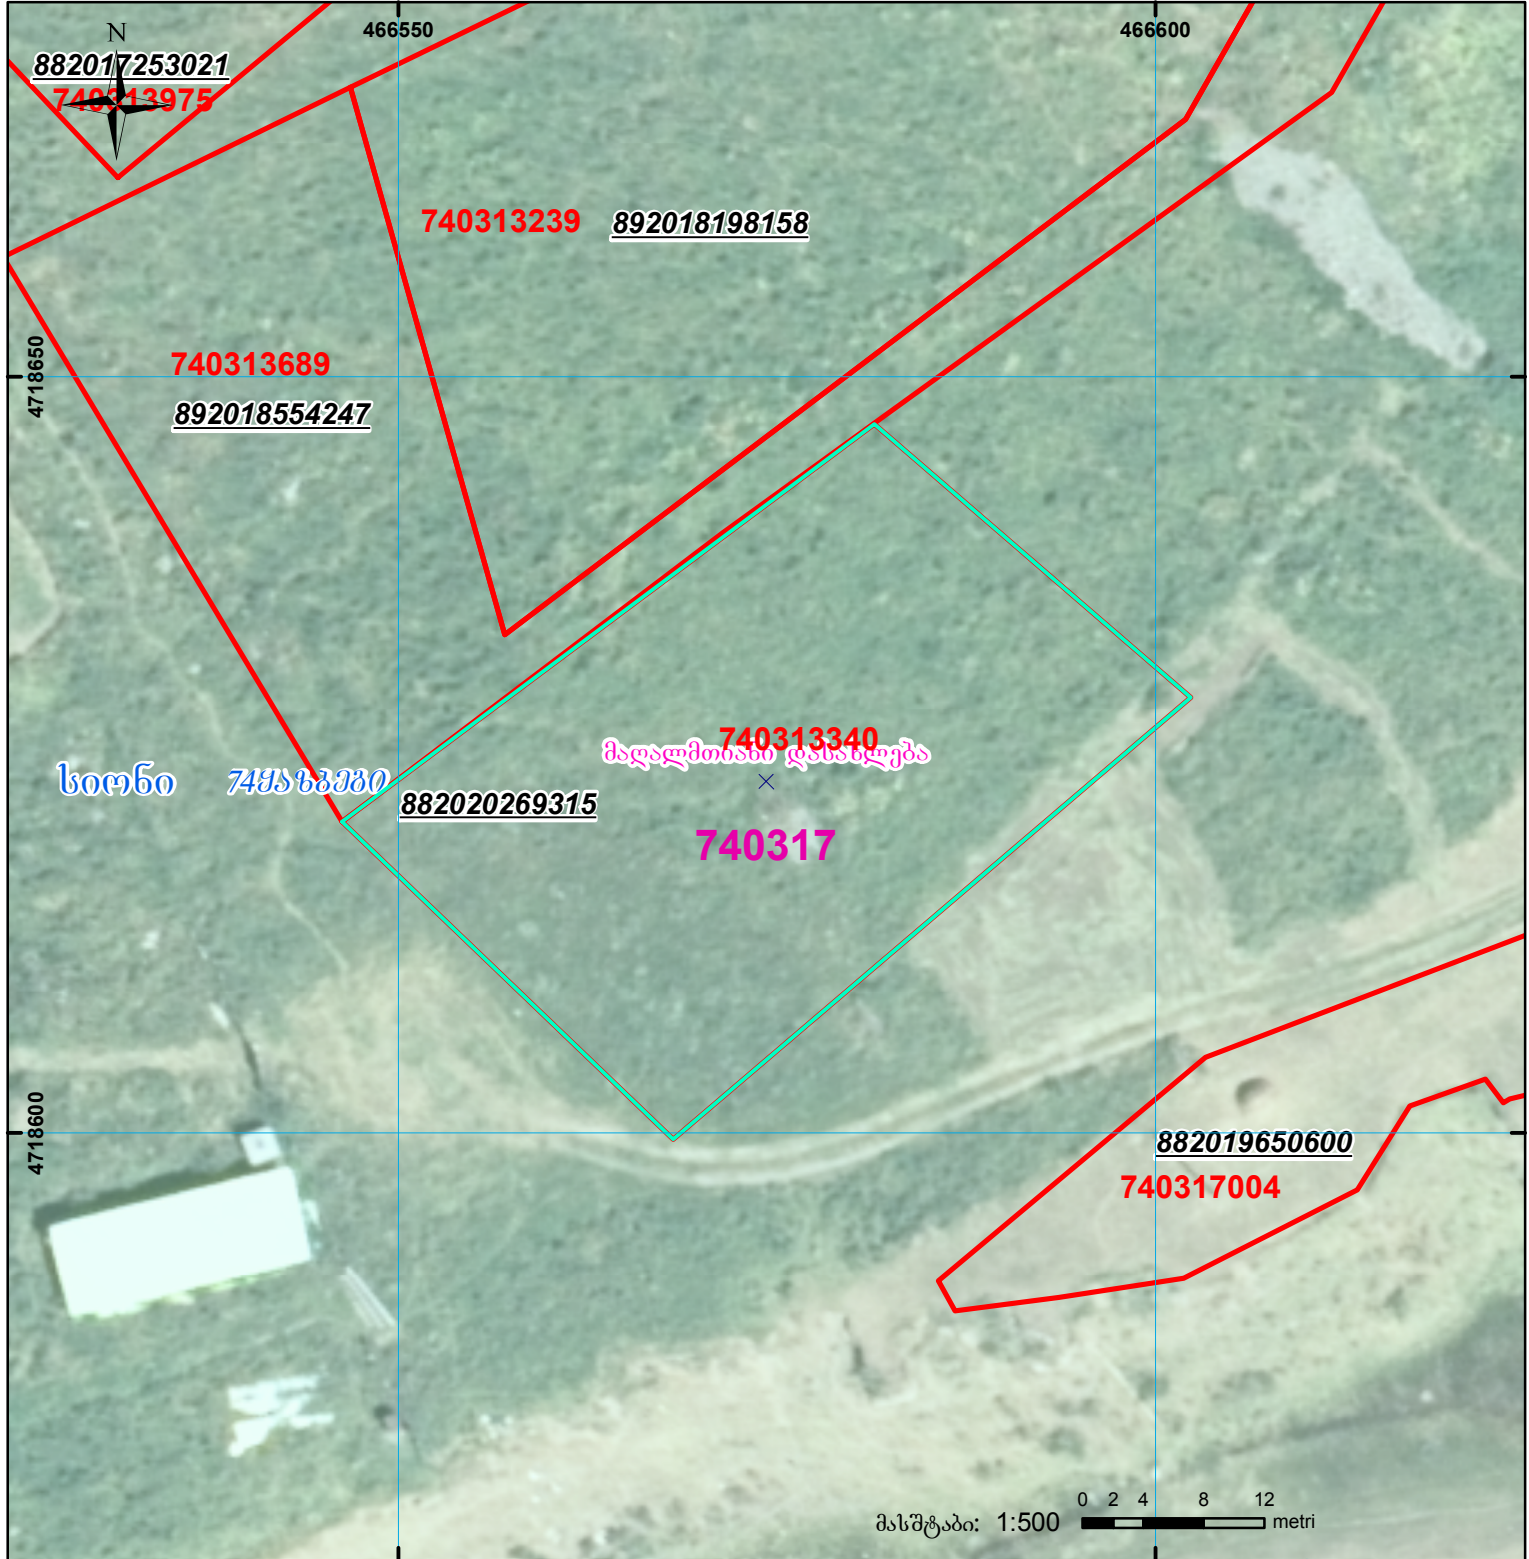

	შენიშნა-ნაგებობა, პირობითი ნომერი/სართულიანობა		ვალდებულება		საზობრივი ნაგებობა
	მიწის ნაკვეთის საკადასტრო საზღვარი		შუენებარე ნაგებობა	00°0' (საერთაშორისო) UTM სისტემის კოორდ.	