


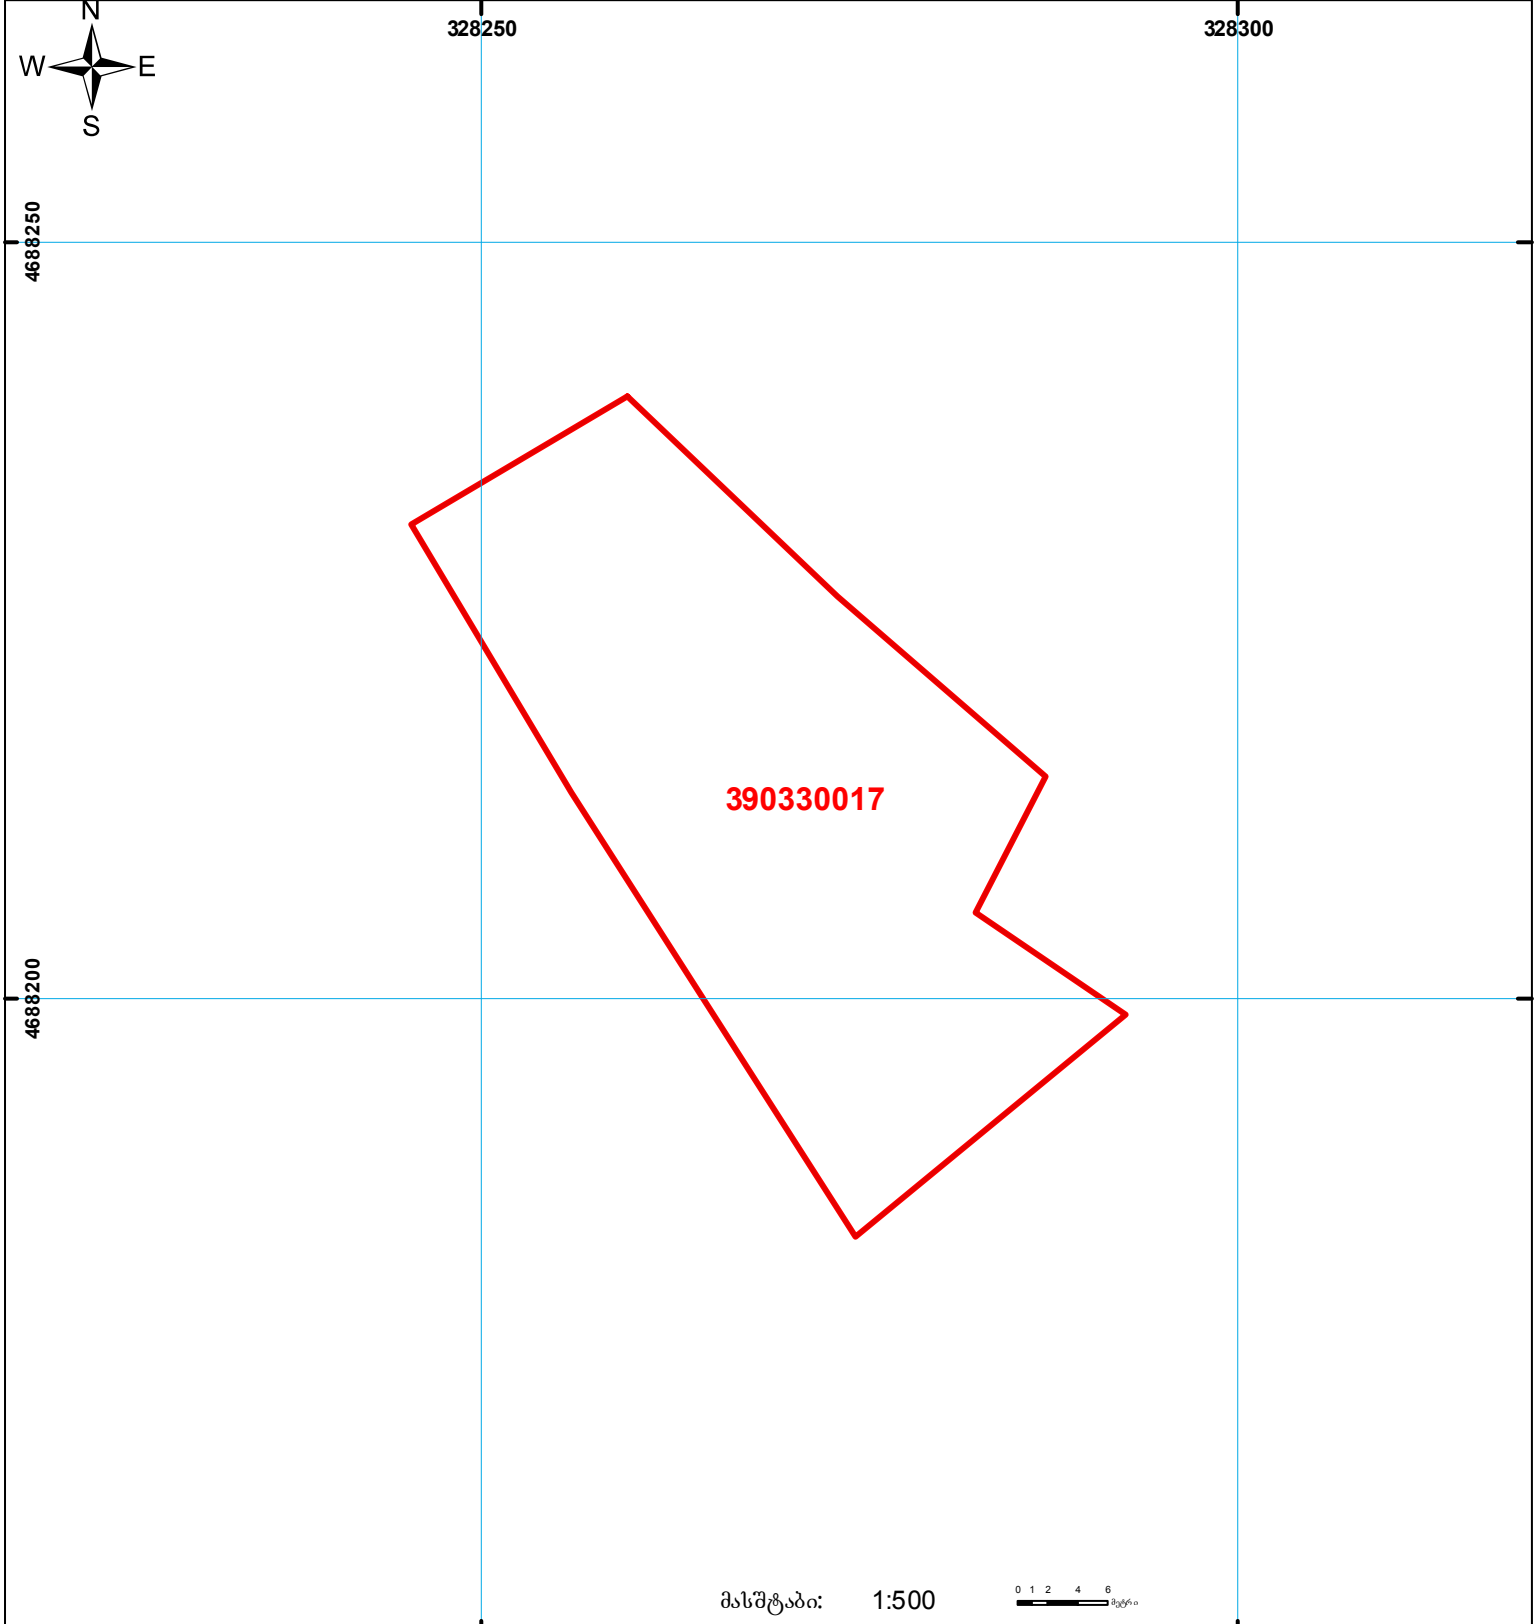

საქართველოს იუსტიციის სამინისტრო  
საჯარო რეგისტრის ეროვნული სააგენტო  
საკადასტრო ბეჭედი

მიწის ნაკვეთის საკადასტრო კოდი: 39 03 30 017  
 განცხადების რეგისტრაციის ნომერი: 882015075614  
 მიწის ნაკვეთის ფართობი: 1164 კვ.მ.  
 დანიშნულება: სას(ო)ფლო-სამეშენეო  
 კატეგორია: 16.02.2015  
 მომზადების თარიღი:



	შენიშნა-ნაგებობა, პირობითი ნომერი/სართულიანობა		ვალდებულება		საზღვრივი ნაგებობა
	მიწის ნაკვეთის საკადასტრო საზღვარი		მშენებარე ნაგებობა		

UTM (საერთაშორისო) სისტემის კოორდ.