


ზედგება რეგისტრირებულ მონაცემთა: 66.54.20.157, ელოდება 882019546870-ის ღარსულებას
 იცვლის მდებარეობას 1/3-ზე მეტად, ფართობი არ იცვლება

მიწის ნაკვეთის საკადასტრო კოდი: 66 54 20 264
 განცხადების რეგისტრაციის ნომერი: 882019549810
 მიწის ნაკვეთის ფართობი: 5014 კვ.მ.
 დანიშნულება:
 მომზადების თარიღი: 10.07.19

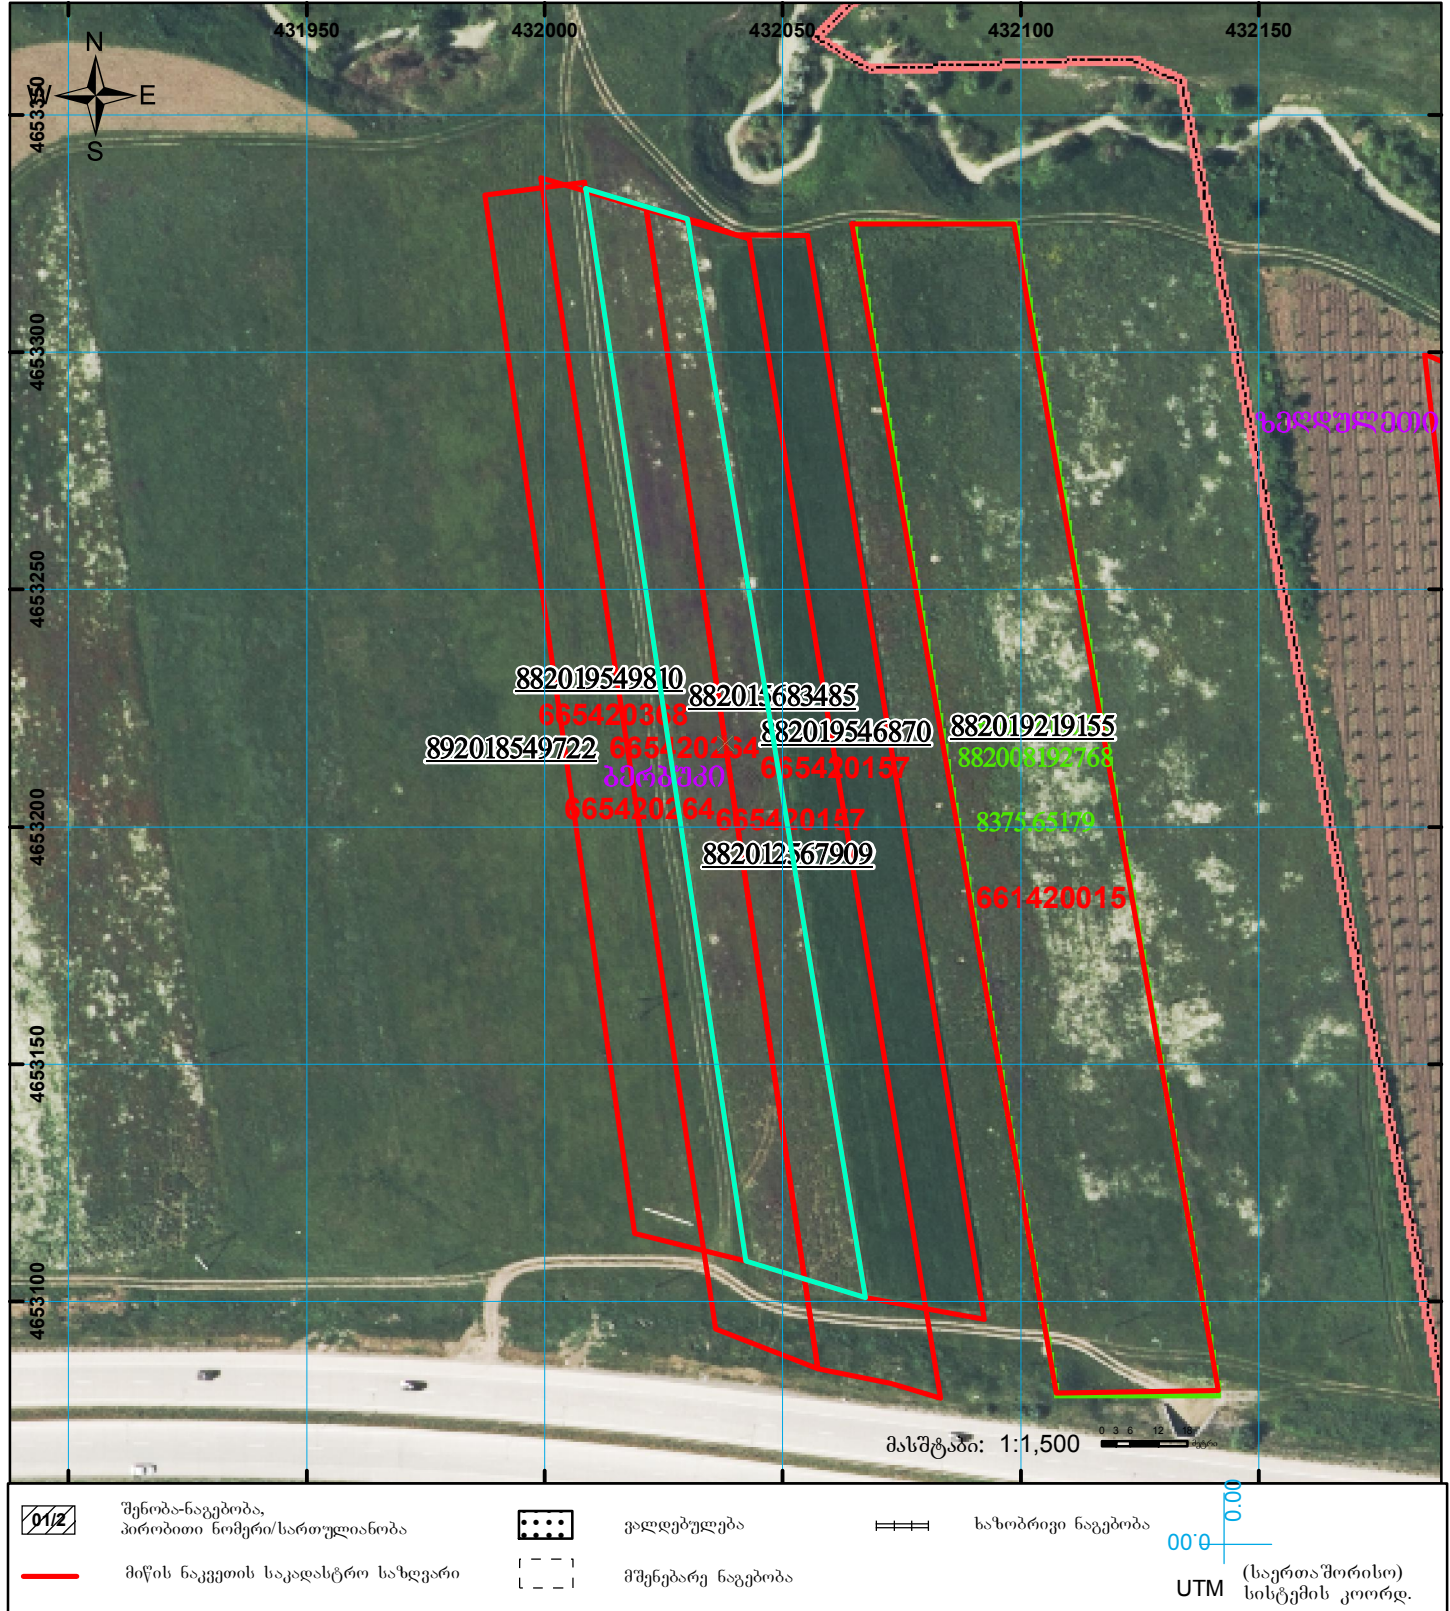

	შენიშნა-ნაგებობა, პირობითი ნომერი/სართულიანობა		ვალდებულება		საზოგადოებრივი ნაგებობა	0 00 0 00 UTM (საერთაშორისო) სისტემის კოორდ.
	მიწის ნაკვეთის საკადასტრო საზღვარი		მშენებარე ნაგებობა			