



# საკადასტრო გეგმა

საქართველოს ეროვნული სააგენტო

საკადასტრო კოდი: **01.81.02.376.030**

ნაკვეთის დანიშნულება:


**სასოფლო-სამეურნეო(საკარმიდამო)**

განცხადების ნომერი: **892024187759**

ფართობი:

**971 კვ.მ (WGS 84 / UTM zone 38N)**

მომზადების თარიღი: **16/12/2024**

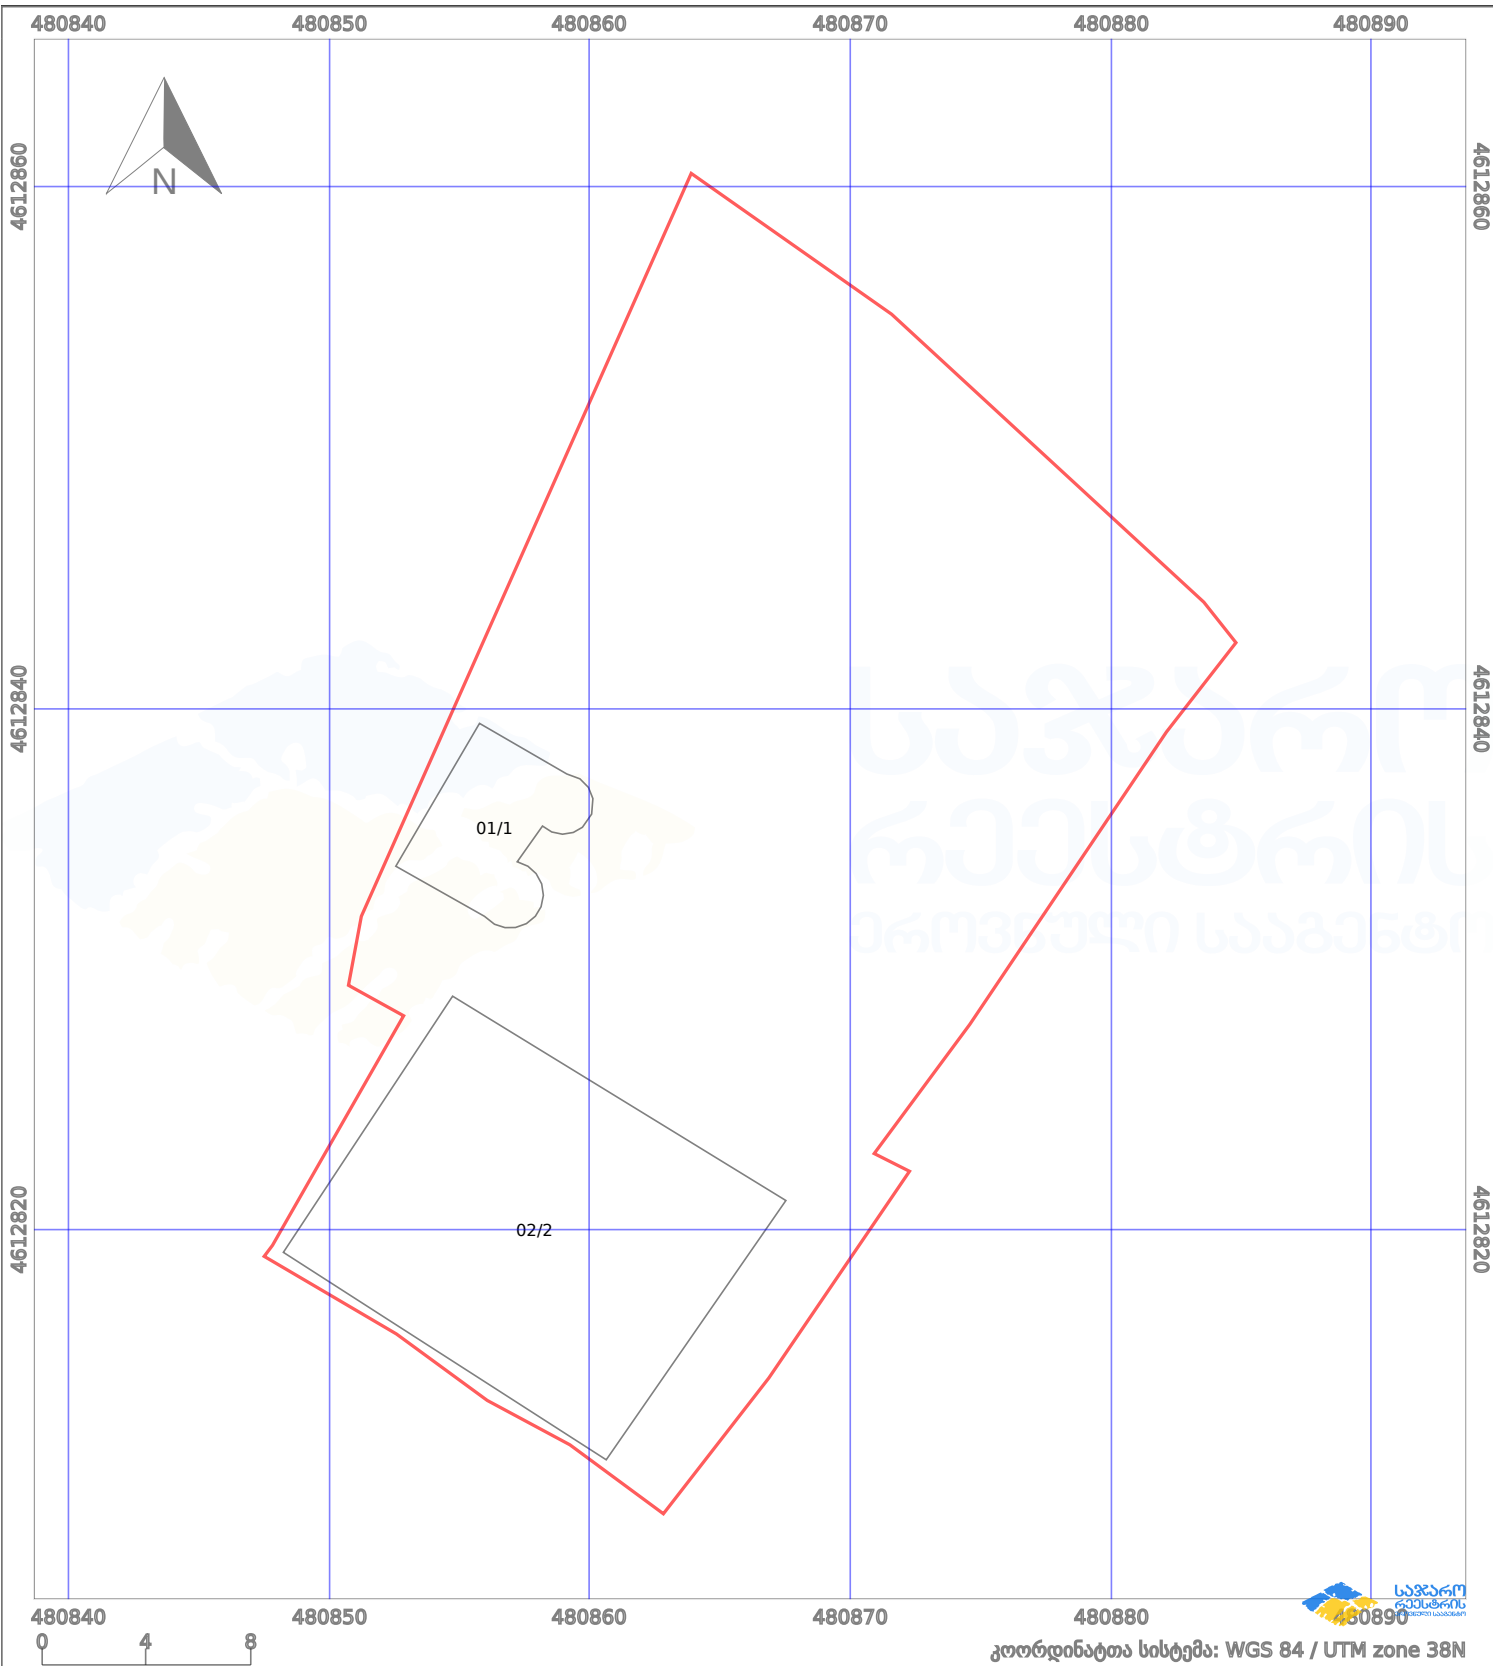

პირობითი აღნიშვნები:

- |  |                   |  |                    |  |      |                    |  |                     |
|--|-------------------|--|--------------------|--|------|--------------------|--|---------------------|
|  | ნაკვეთის საზღვარი |  | მშენებარე ნაგებობა |  | 02/4 | აშენებული ნაგებობა |  | მინისქვეშა ნაგებობა |
|  | საზღვრის ნაგებობა |  | ტყის ფონდი         |  |      | ვალდებულება        |  | ქარსაფარი ბოლი      |