




საქართველოს იუსტიციის სამინისტრო  
საჯარო რეგისტრის ეროვნული სააგენტო


საკადასტრო გეგმა

საჯარო რეგისტრის  
ეროვნული სააგენტო

მიწის ნაკვეთის საკადასტრო კოდი: 01.12.02.010.003  
განცხადების რეგისტრაციის ნომერი 882013412436  
მიწის ნაკვეთის ფართობი: 1721 კვ.მ.  
ღანიშნულება: არასასოფლო-სამეურნეო  
მოწყადების თარიღი 29.08.13

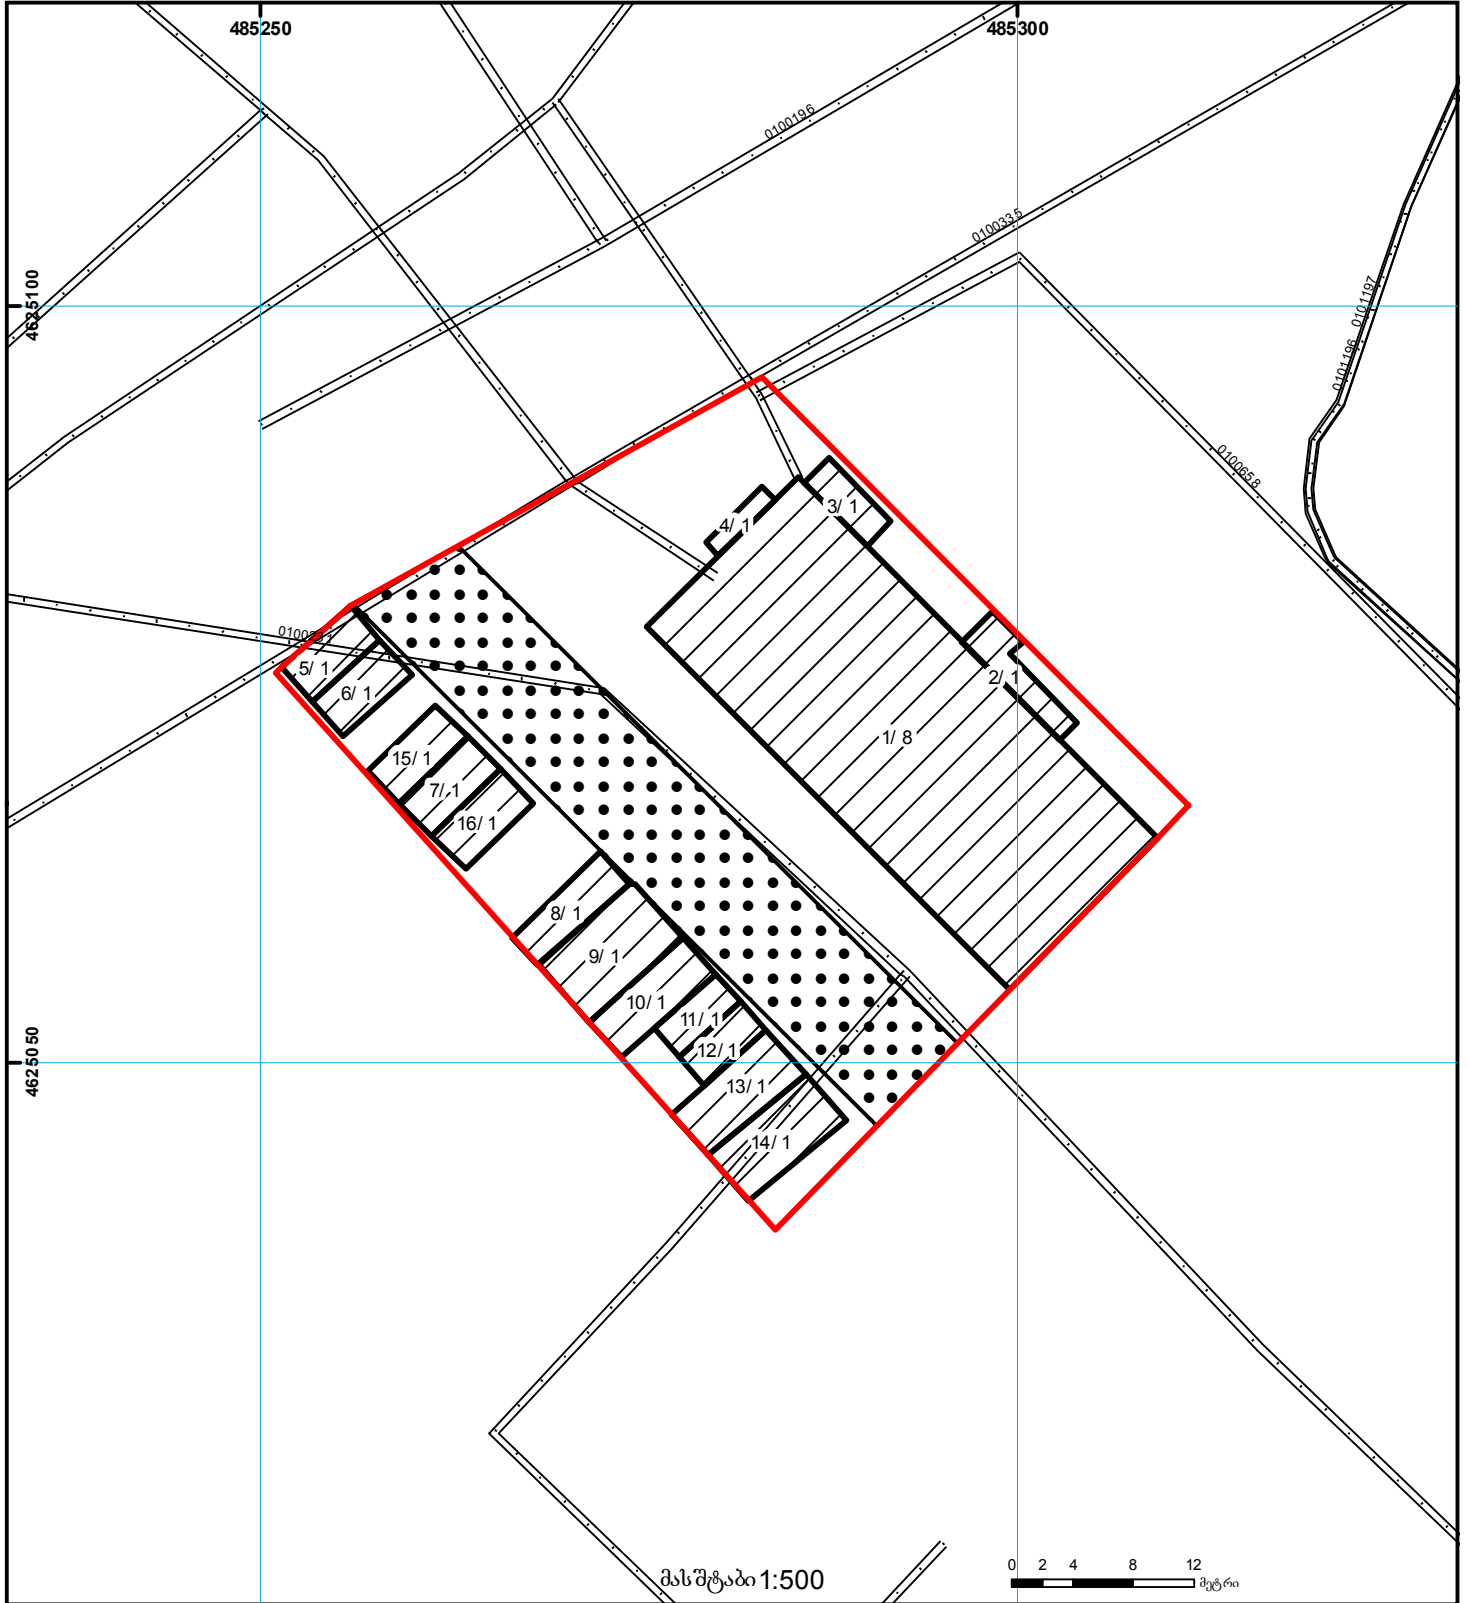

მასშტაბი 1:500

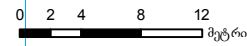

	შენობა-ნაგებობა, პირობითი ნომერი/სართულიანობა		ვალდებულება		საზობრივი ნაგებობა
	მიწის ნაკვეთის საკადასტრო საზღვარი		მშენებარე ნაგებობა		მიწის ქვეშა ნაგებობა

0 0 0  
UTM (საერთაშორისო)  
სისტემის კოორდ.