





საჯარო რეგისტრის ეროვნული სააგენტოს  
 მცხეთის სარეგისტრაციო სამსახური  
საკადასტრო გეგმა

მიწის ნაკვეთის საკადასტრო კოდი: 72 03 32 063  
 განცხადების რეგისტრაციის ნომერი: 882008198672  
 მიწის ნაკვეთის ფართობი: 1700 კვ.მ.  
 დანიშნულება: სასოფლო-სამეურნეო  
 კატეგორია:  
 მომზადების თარიღი: 30.06.08

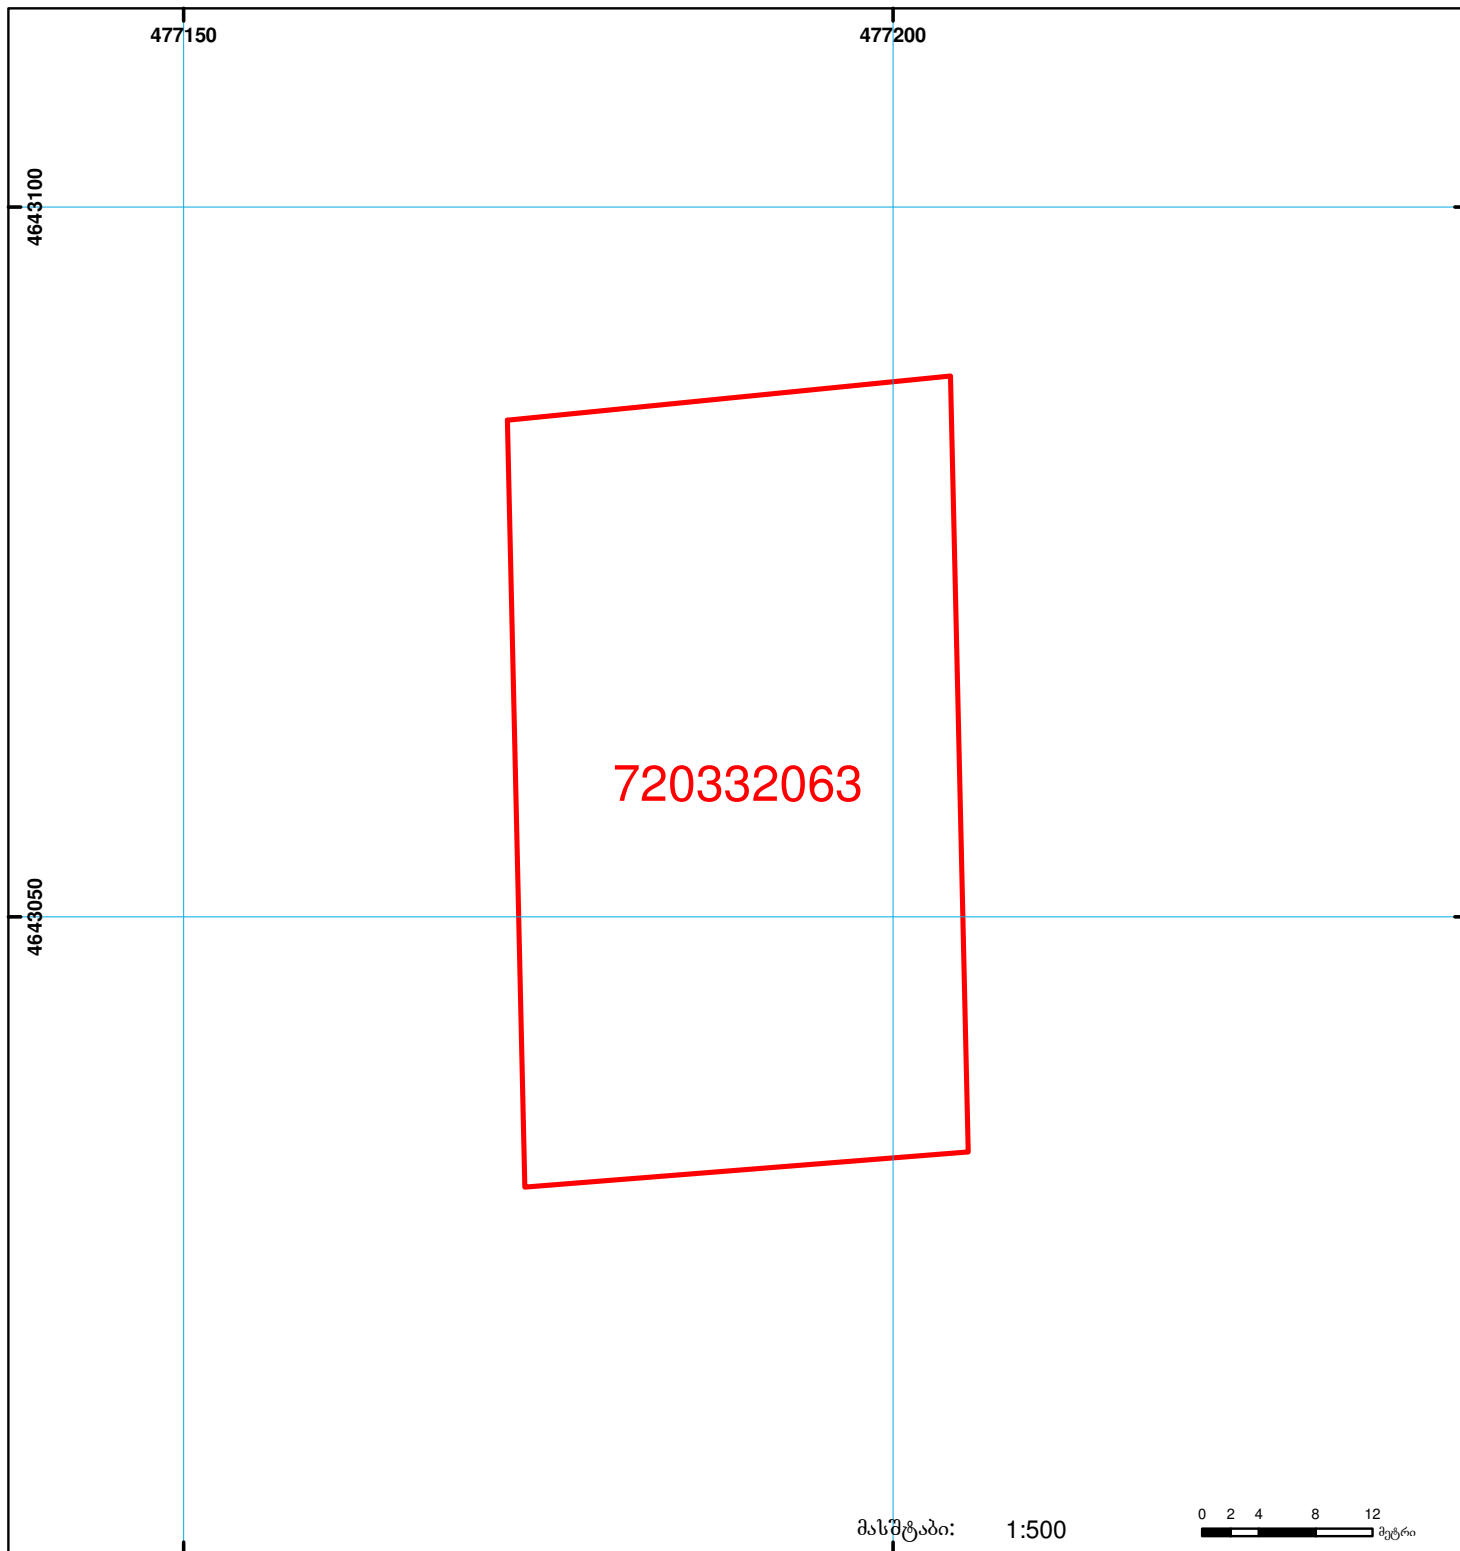

მასშტაბი: 1:500

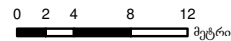

შენიშვნა-ნაგებობა,  
 პირობითი ნომერი/სართულიანობა



სერვიტუტი



ხაზობრივი ნაგებობა



მიწის ნაკვეთის საკადასტრო საზღვარი



მშენებარე ნაგებობა

0.00  
 00 0  
 UTM  
 (საერთაშორისო)  
 სისტემის კოორდ.