




ბლოკის გეგმა

საჯარო რეესტრის ეროვნული
სააგენტო

ბლოკის საკადასტრო კოდი: **52.03.39.003**

მომზადების თარიღი: **27/08/2018**

განცხადების ნომერი: **892018422141**

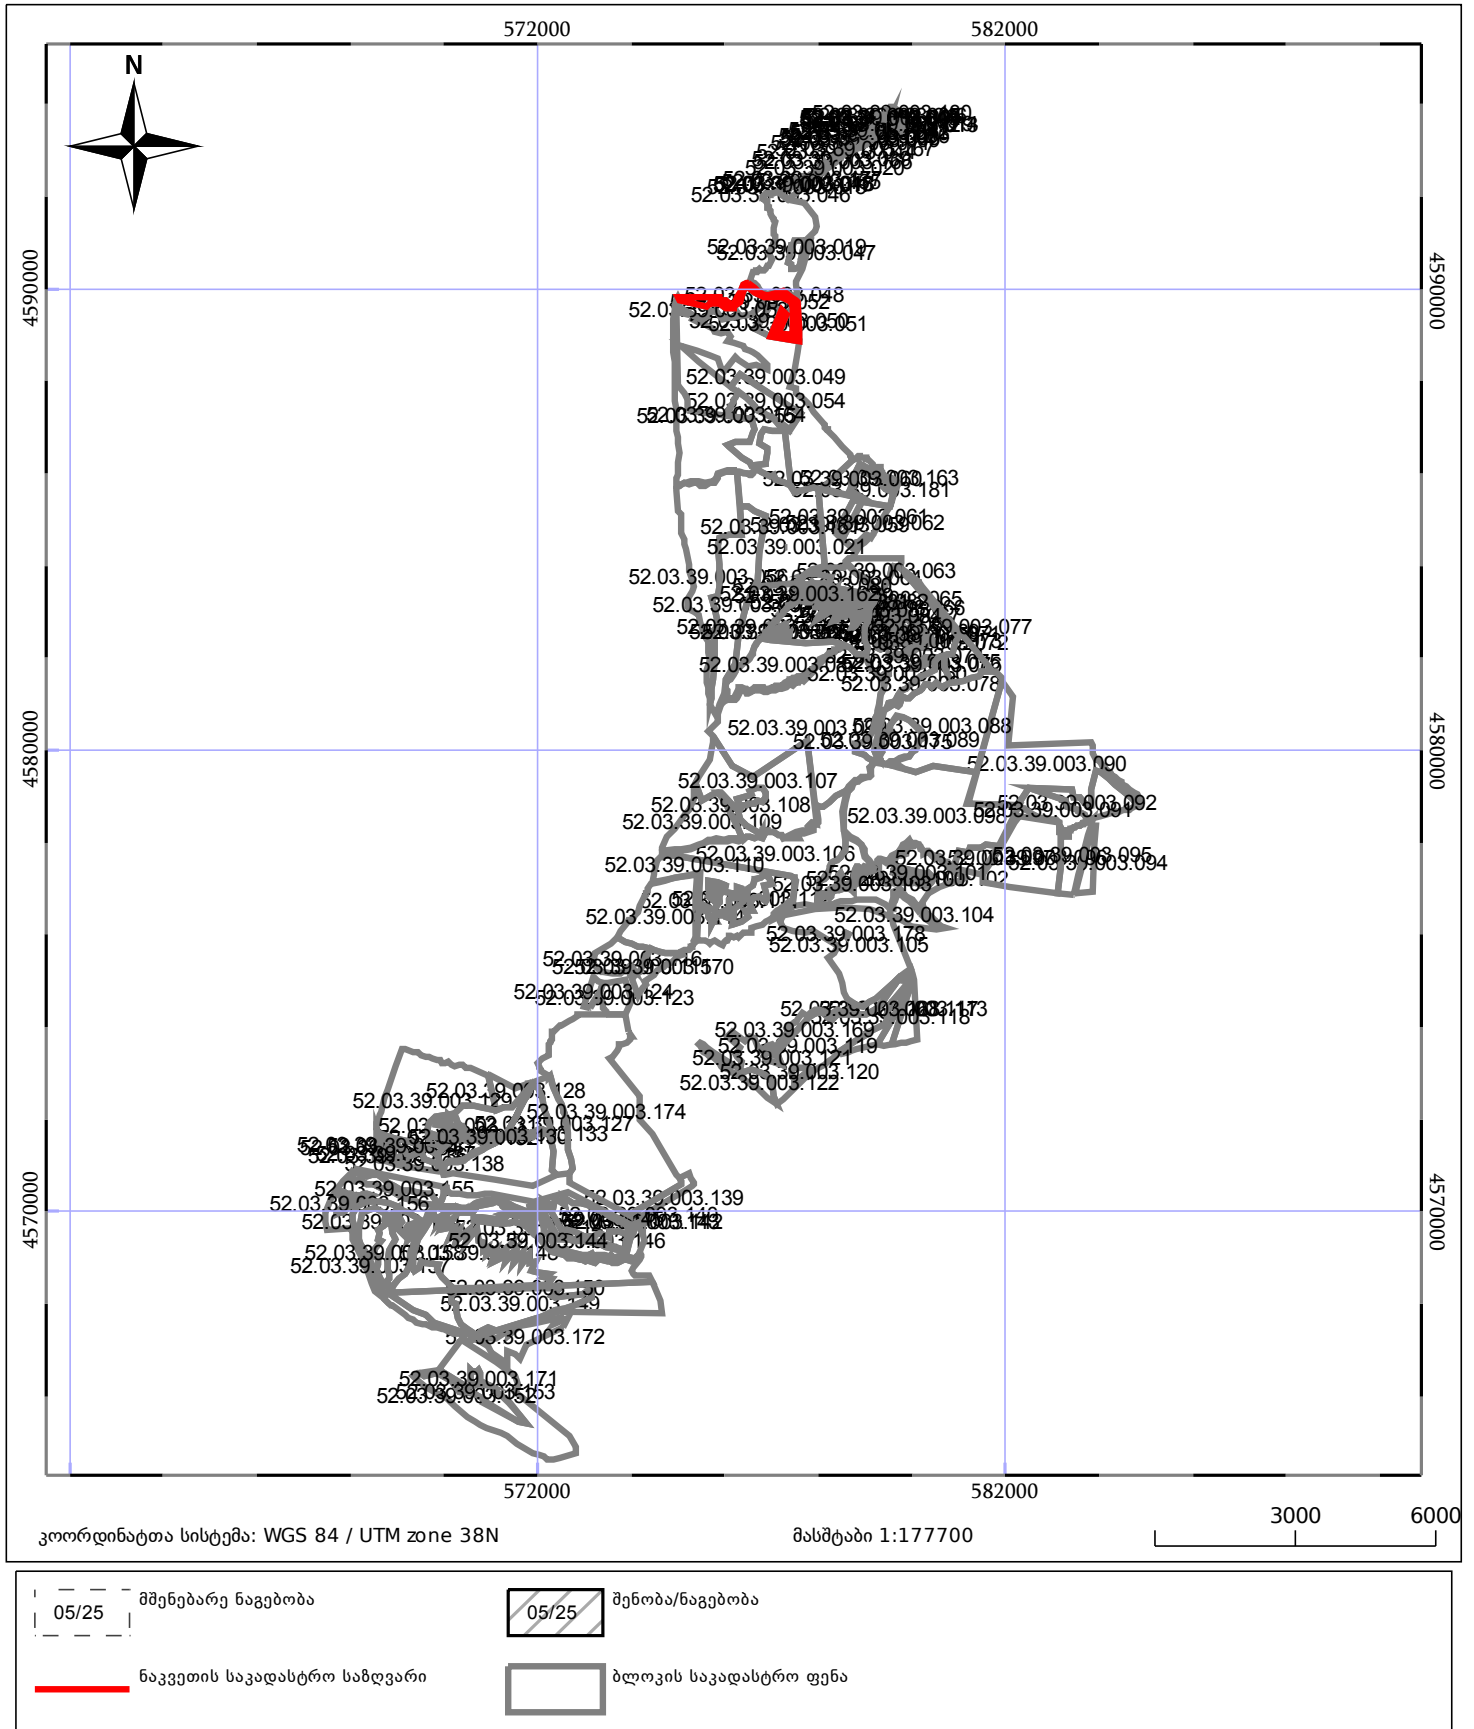

კოორდინატთა სისტემა: WGS 84 / UTM zone 38N

მასშტაბი 1:177700

3000 6000

- მშენებარე ნაგებობა
- შენობა/ნაგებობა
- ნაკვეთის საკადასტრო საზღვარი
- ბლოკის საკადასტრო ფენა