




საქართველოს იუსტიციის სამინისტრო  
საჯარო რეგისტრის ეროვნული სააგენტო

საკადასტრო გეგმა

საჯარო რეგისტრის  
ეროვნული სააგენტო

მიწის ნაკვეთის საკადასტრო კოდი: 01.13.03.039.002  
განცხადების რეგისტრაციის ნომერი: 080945-08  
მიწის ნაკვეთის ფართობი: 2618 კვ.მ.  
დანიშნულება: არასასოფლო-სამეურნეო  
მიწის ნაკვეთის თარიღი 07.04.08

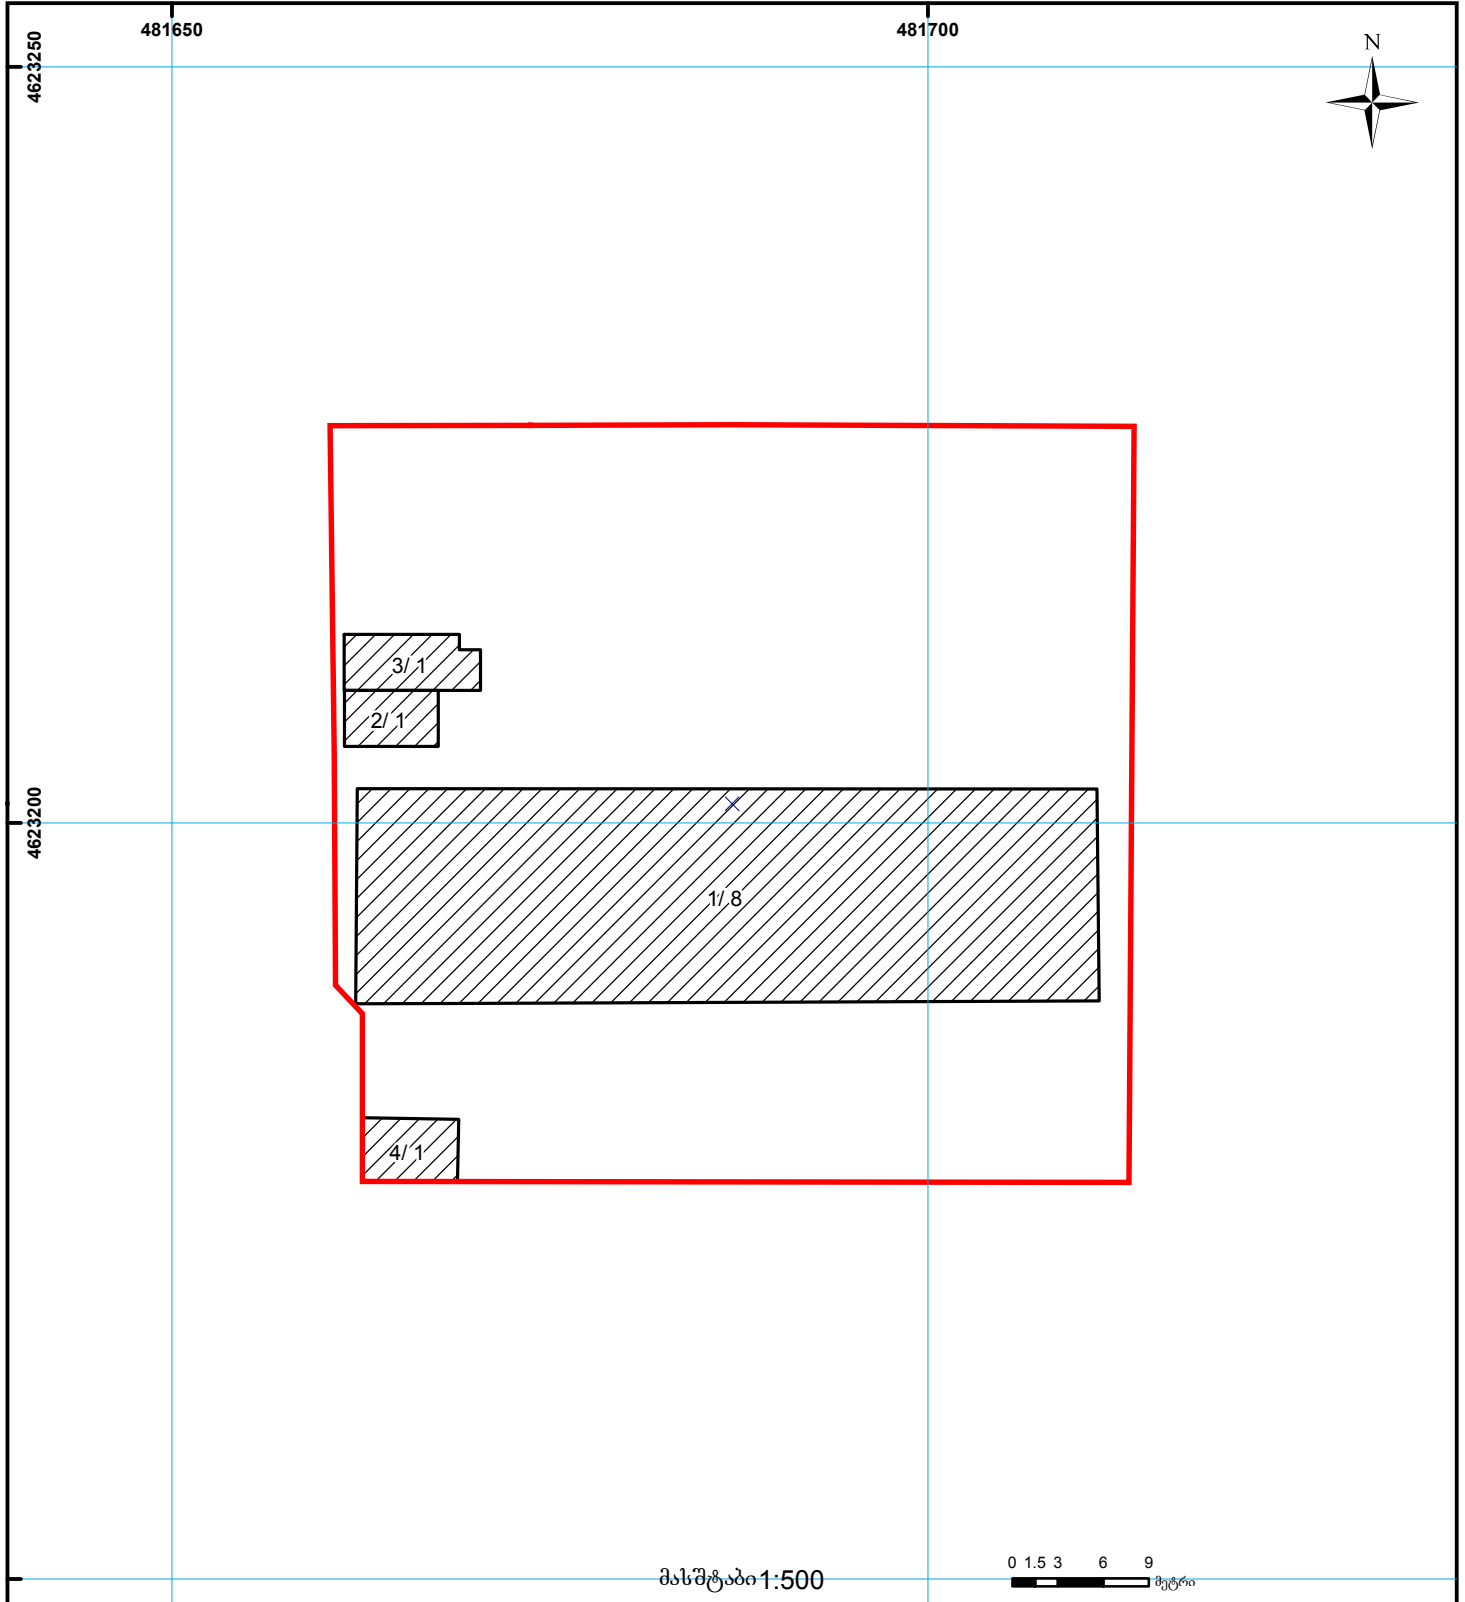

01/2 შენობა-ნაგებობა, პირობითი ნომერი/სართულიანობა

სერვიტუტი

საზობრივი ნაგებობა

მიწის ნაკვეთის საკადასტრო საზღვარი

მშენებარე ნაგებობა

UTM (საერთაშორისო) სისტემის კოორდ.