



საკადასტრო გეგმა

საჯარო რეესტრის ეროვნული
სააგენტო

საკადასტრო კოდი: **72.02.29.237**


ნაკვეთის დანიშნულება:

განცხადების ნომერი: **882020169338**

ფართობი:

3880 კვ.მ (WGS 84 / UTM zone 38N)

მომზადების თარიღი: **04/03/2020**

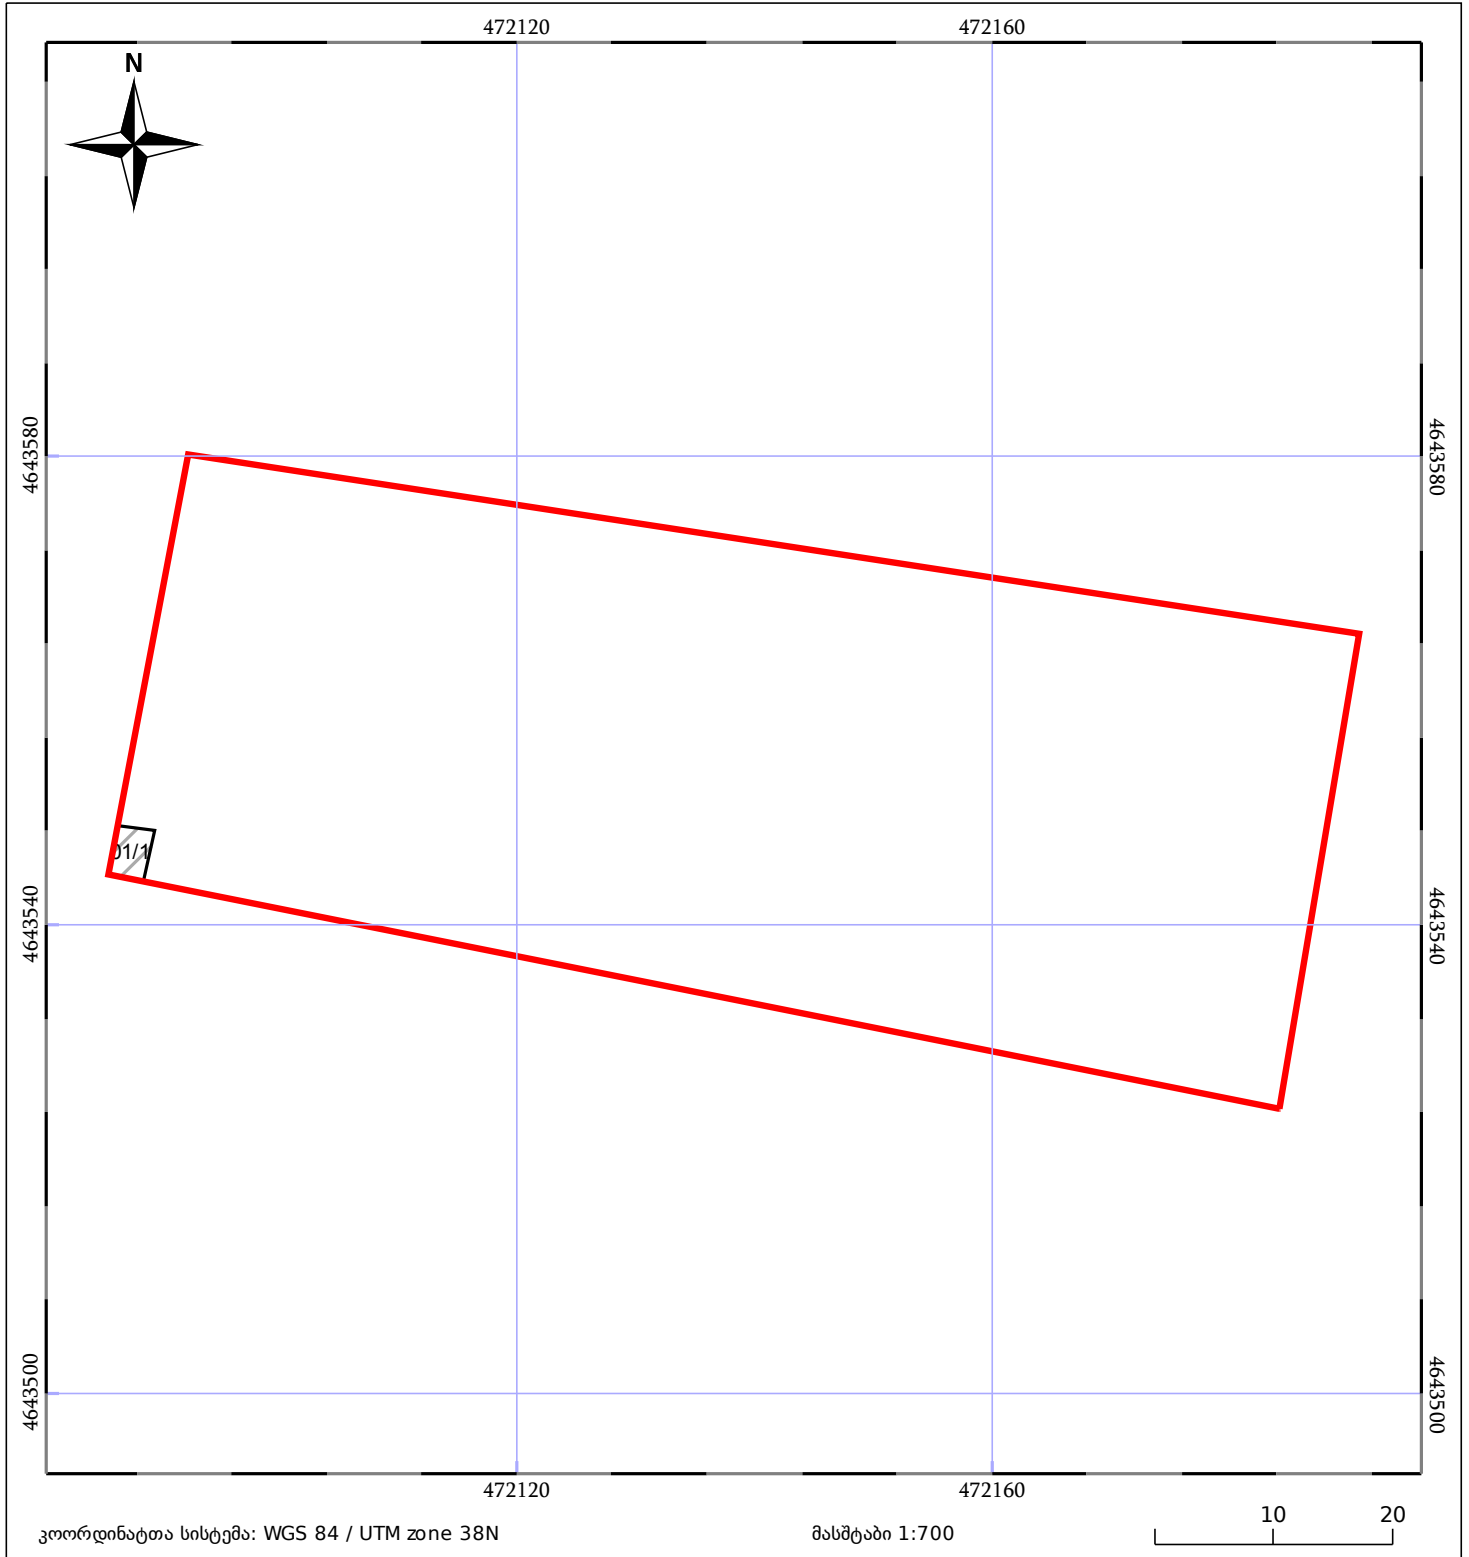

05/25	მშენებარე ნაგებობა		ნაკვეთის საკადასტრო საზღვარი	05/25	შენობა/ნაგებობა
	სამობრივი ნაგებობა		ტყის ფონდი		ვალდებულება