




საკადასტრო გეგმა

საქართველოს რეესტრის ეროვნული სააგენტო

საკადასტრო კოდი: **01.17.10.012.158**
განცხადების ნომერი: **882021769653**
მომზადების თარიღი: **13/09/2021**

ნაკვეთის დანიშნულება: **არასასოფლო სამეურნეო**
ფართობი: **1175 კვ.მ (WGS 84 / UTM zone 38N)**
ვალდებულების ფართობი: **56 კვ.მ (WGS 84 / UTM zone 38N)**

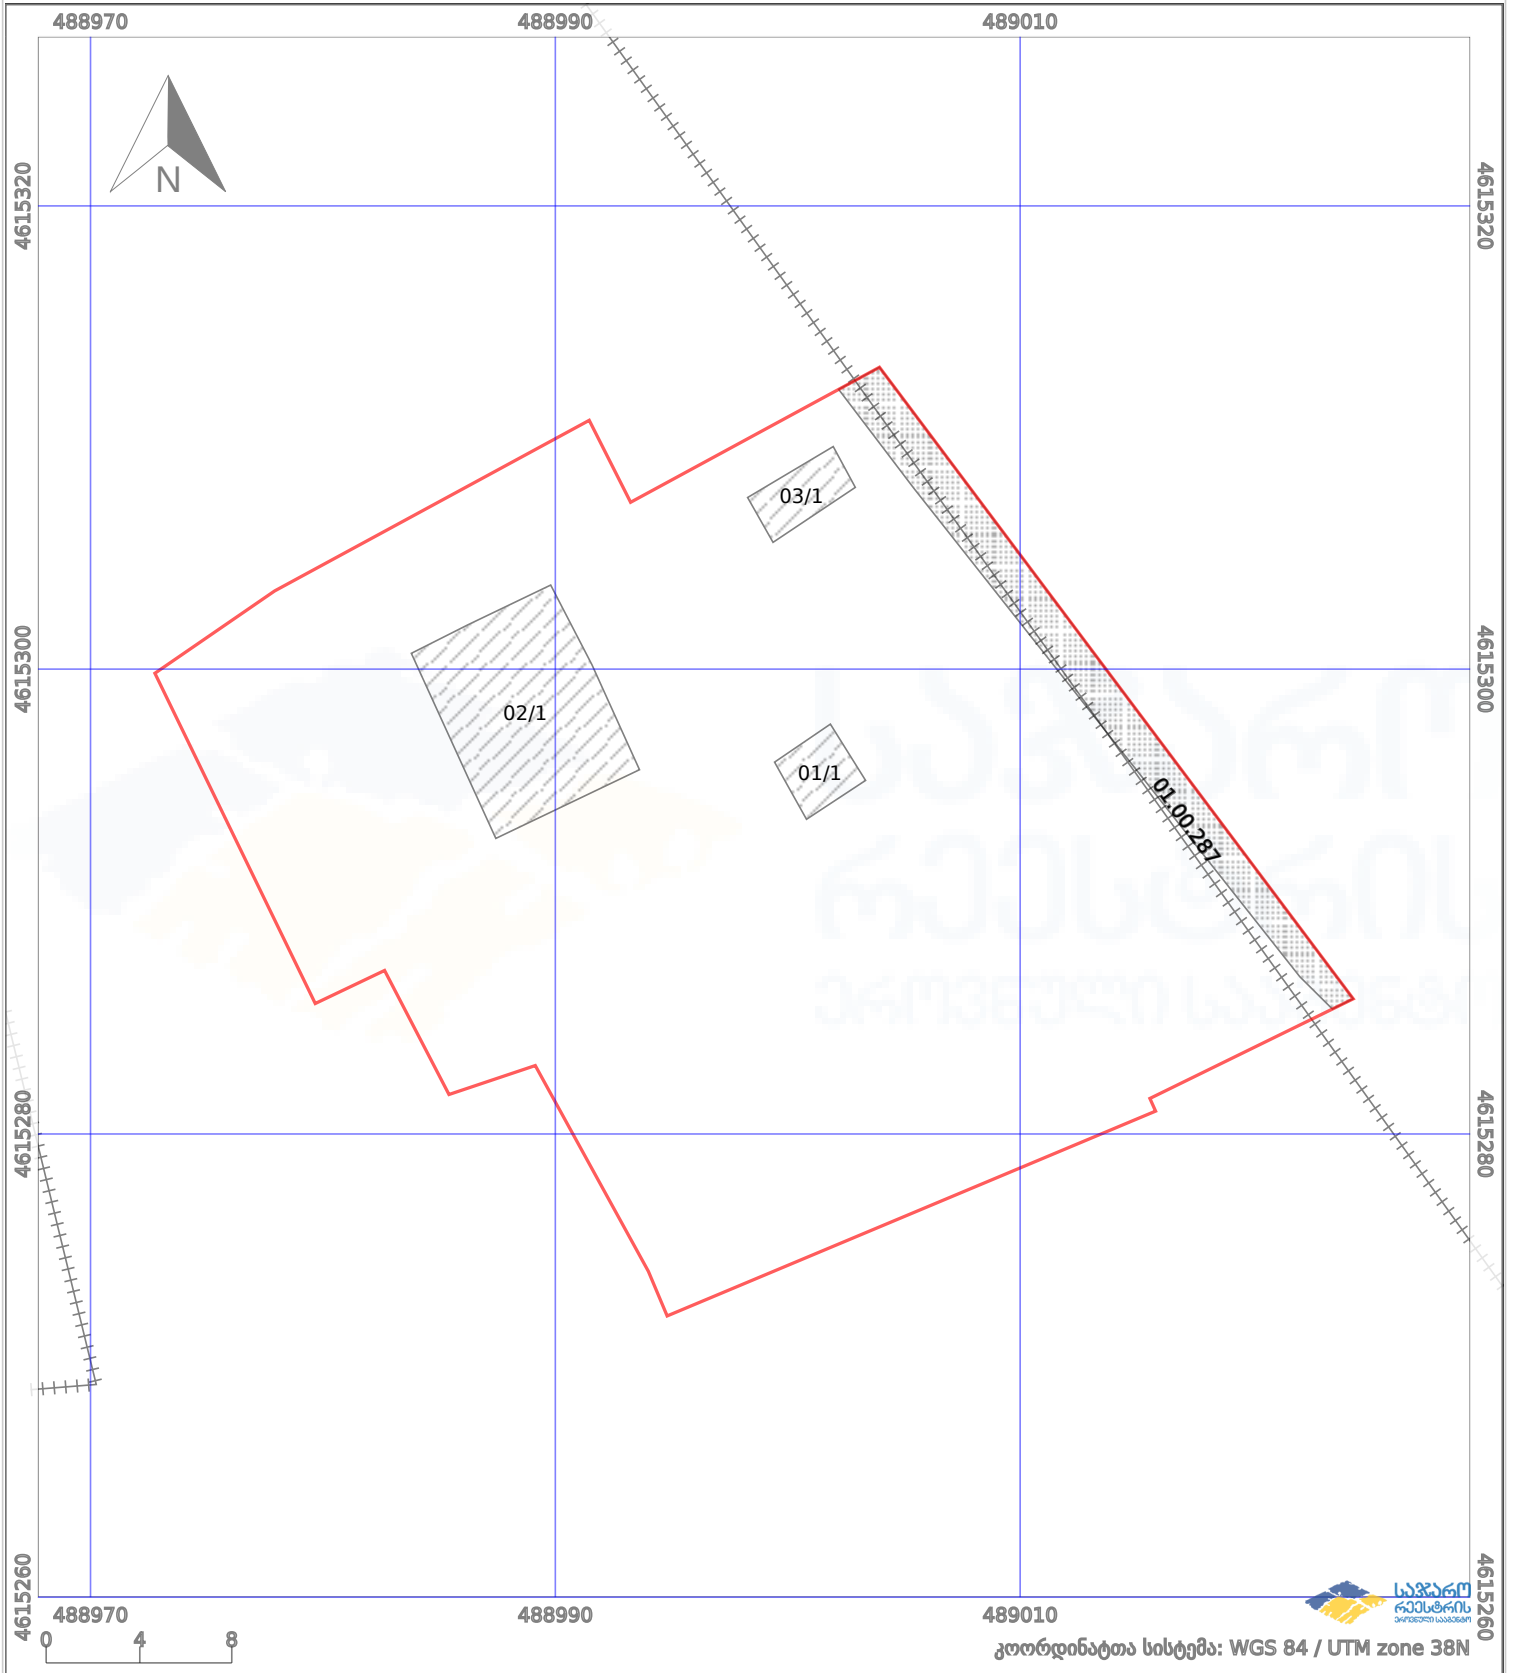

კოორდინატთა სისტემა: WGS 84 / UTM zone 38N

	ნაკვეთის საზღვარი		პირობითი აღნიშვნები: მშენებარე ნაგებობა		აშენებული ნაგებობა
	საზღვარი ნაგებობა		ტყის ფონდი		ვალდებულება