




საკადასტრო გეგმა

საჯარო რეესტრის ეროვნული
სააგენტო

საკადასტრო კოდი: **71.56.28.635**
განცხადების ნომერი: **882020458730**
მომზადების თარიღი: **25/07/2020**

ნაკვეთის დანიშნულება: **სასოფლო-სამეურნეო**
ფართობი: **2913 კვ.მ (WGS 84 / UTM zone 38N)**

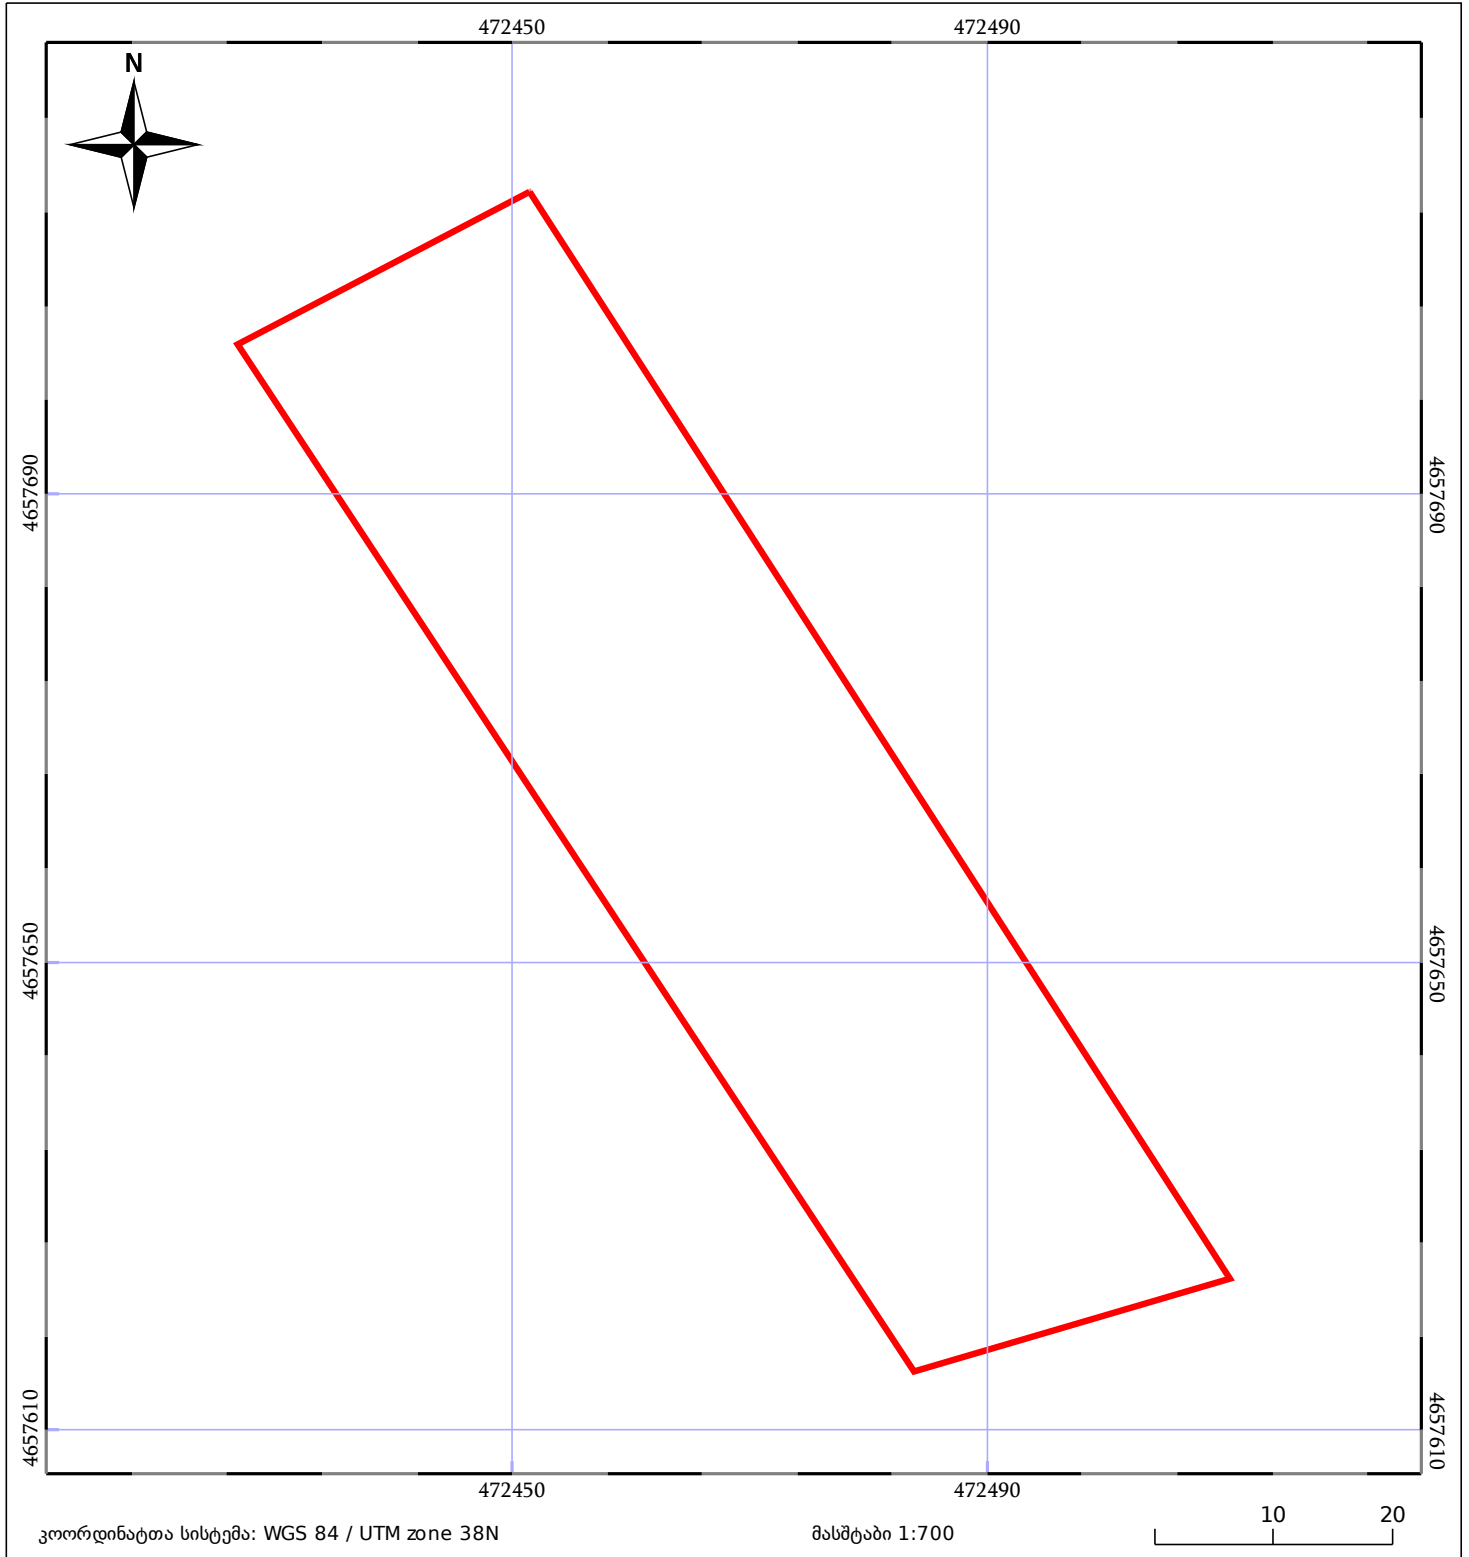

05/25 მშენებარე ნაგებობა	ნაკვეთის საკადასტრო საზღვარი	05/25 შენობა/ნაგებობა
საზღვრული ნაგებობა	ტყის ფონდი	ვალდებულება