




საქართველოს იუსტიციის სამინისტრო
საჯარო რეგისტრის ეროვნული სააგენტო

საკადასტრო გეგმა

საჯარო რეგისტრის
ეროვნული სააგენტო

მიწის ნაკვეთის საკადასტრო კოდი: 01.11.13.002.193
განცხადების რეგისტრაციის ნომერი: 882014057759
მიწის ნაკვეთის ფართობი: 1463 კვ.მ.
დანიშნულება: არასასოფლო-სამეურნეო
მომზადების თარიღი 06.02.14

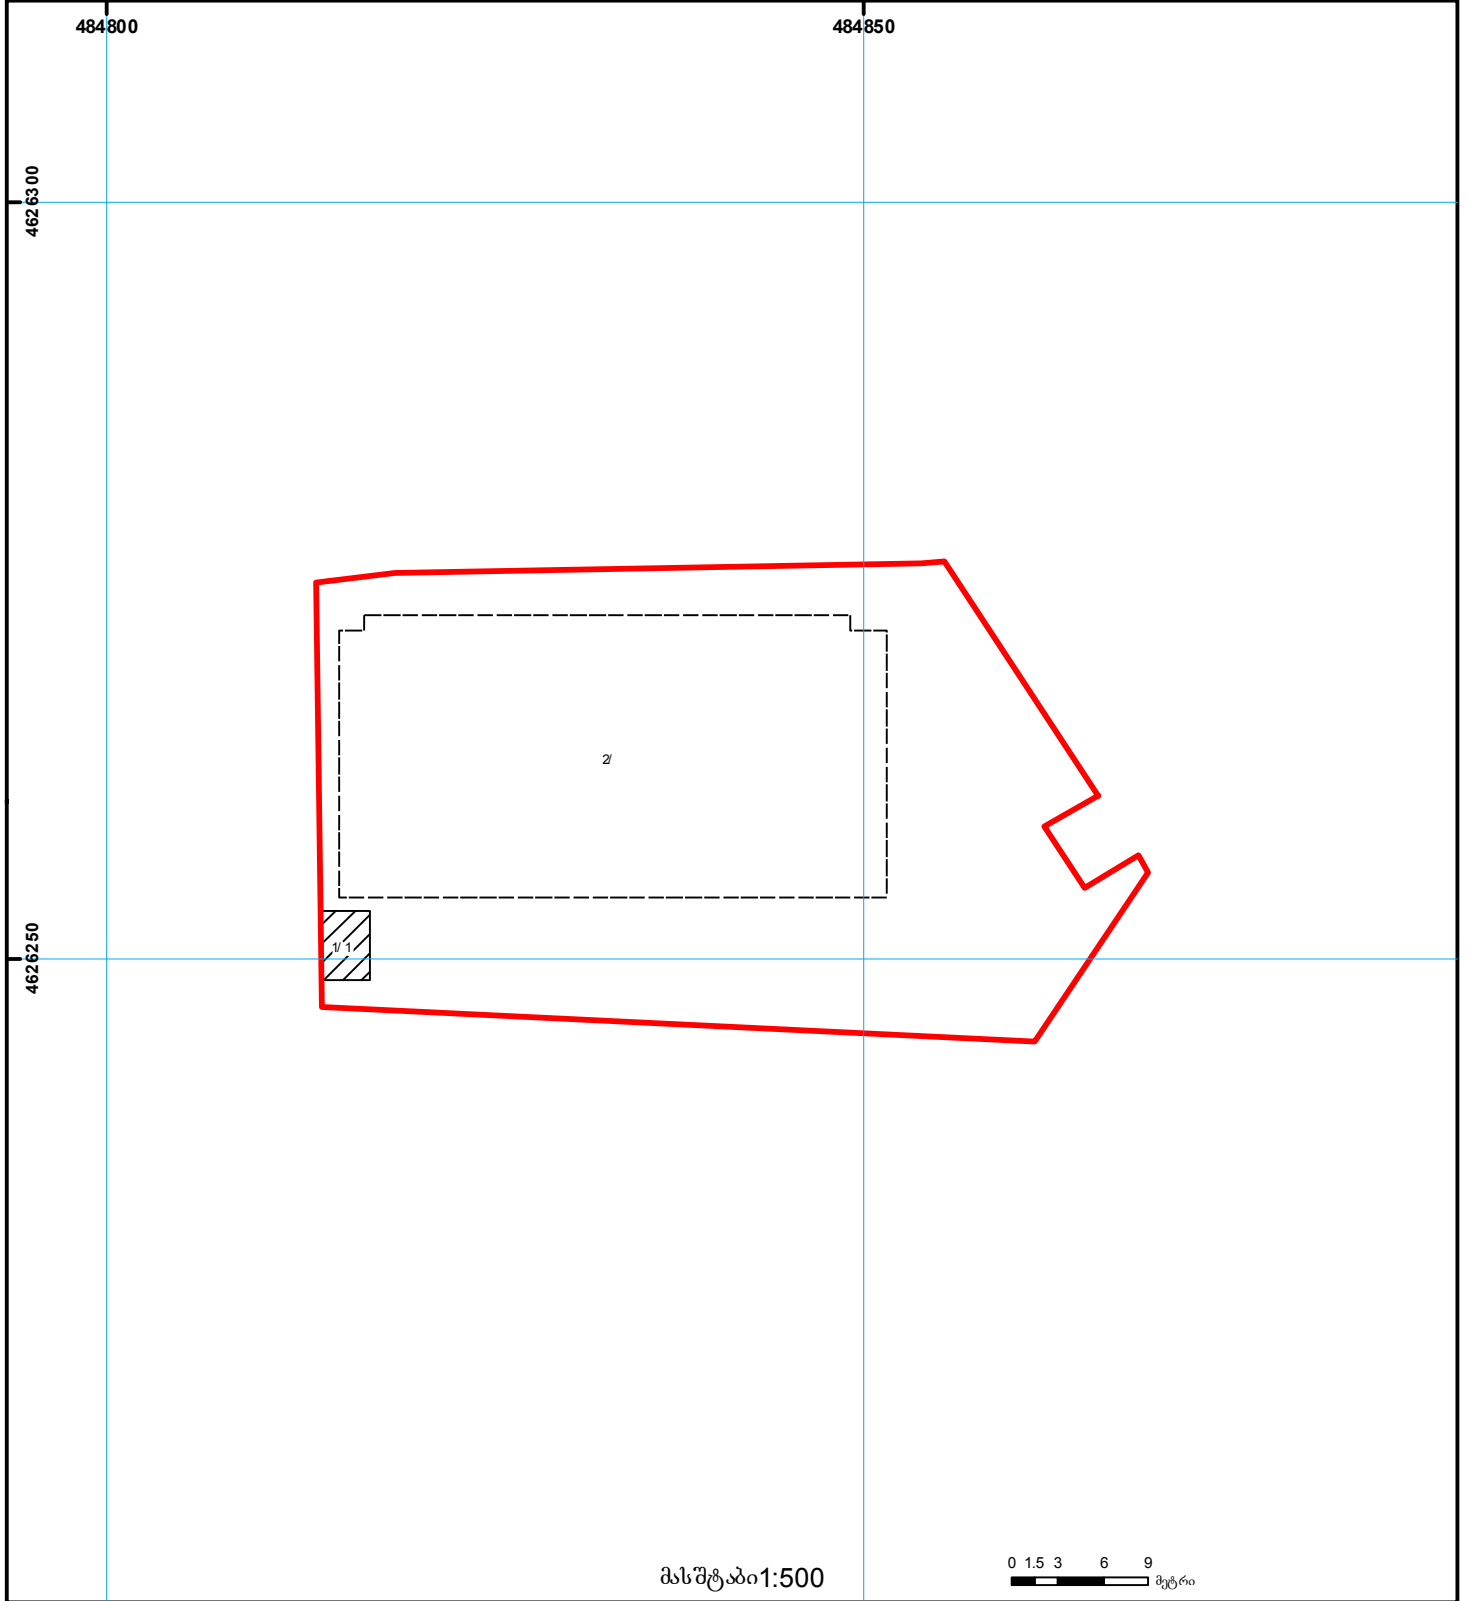

	შენიშნული ნაკვეთი, პირობითი ნომერი/სართულიანობა		ვალდებულება		საზღვრივი ნაკვეთი	 000 (საერთაშორისო) სისტემის კოორდ.
	მიწის ნაკვეთის საკადასტრო საზღვარი		მშენებარე ნაკვეთი		მიწის ქვეშა ნაკვეთი	