


მიწის ნაკვეთის საკადასტრო კოდი:
 განცხადების რეგისტრაციის ნომერი:
 მიწის ნაკვეთის ფართობი:
 დანიშნულება:
 მომზადების თარიღი:

74 03 16 135
 882020694771
 1458 კვ.მ.
 29.09.20

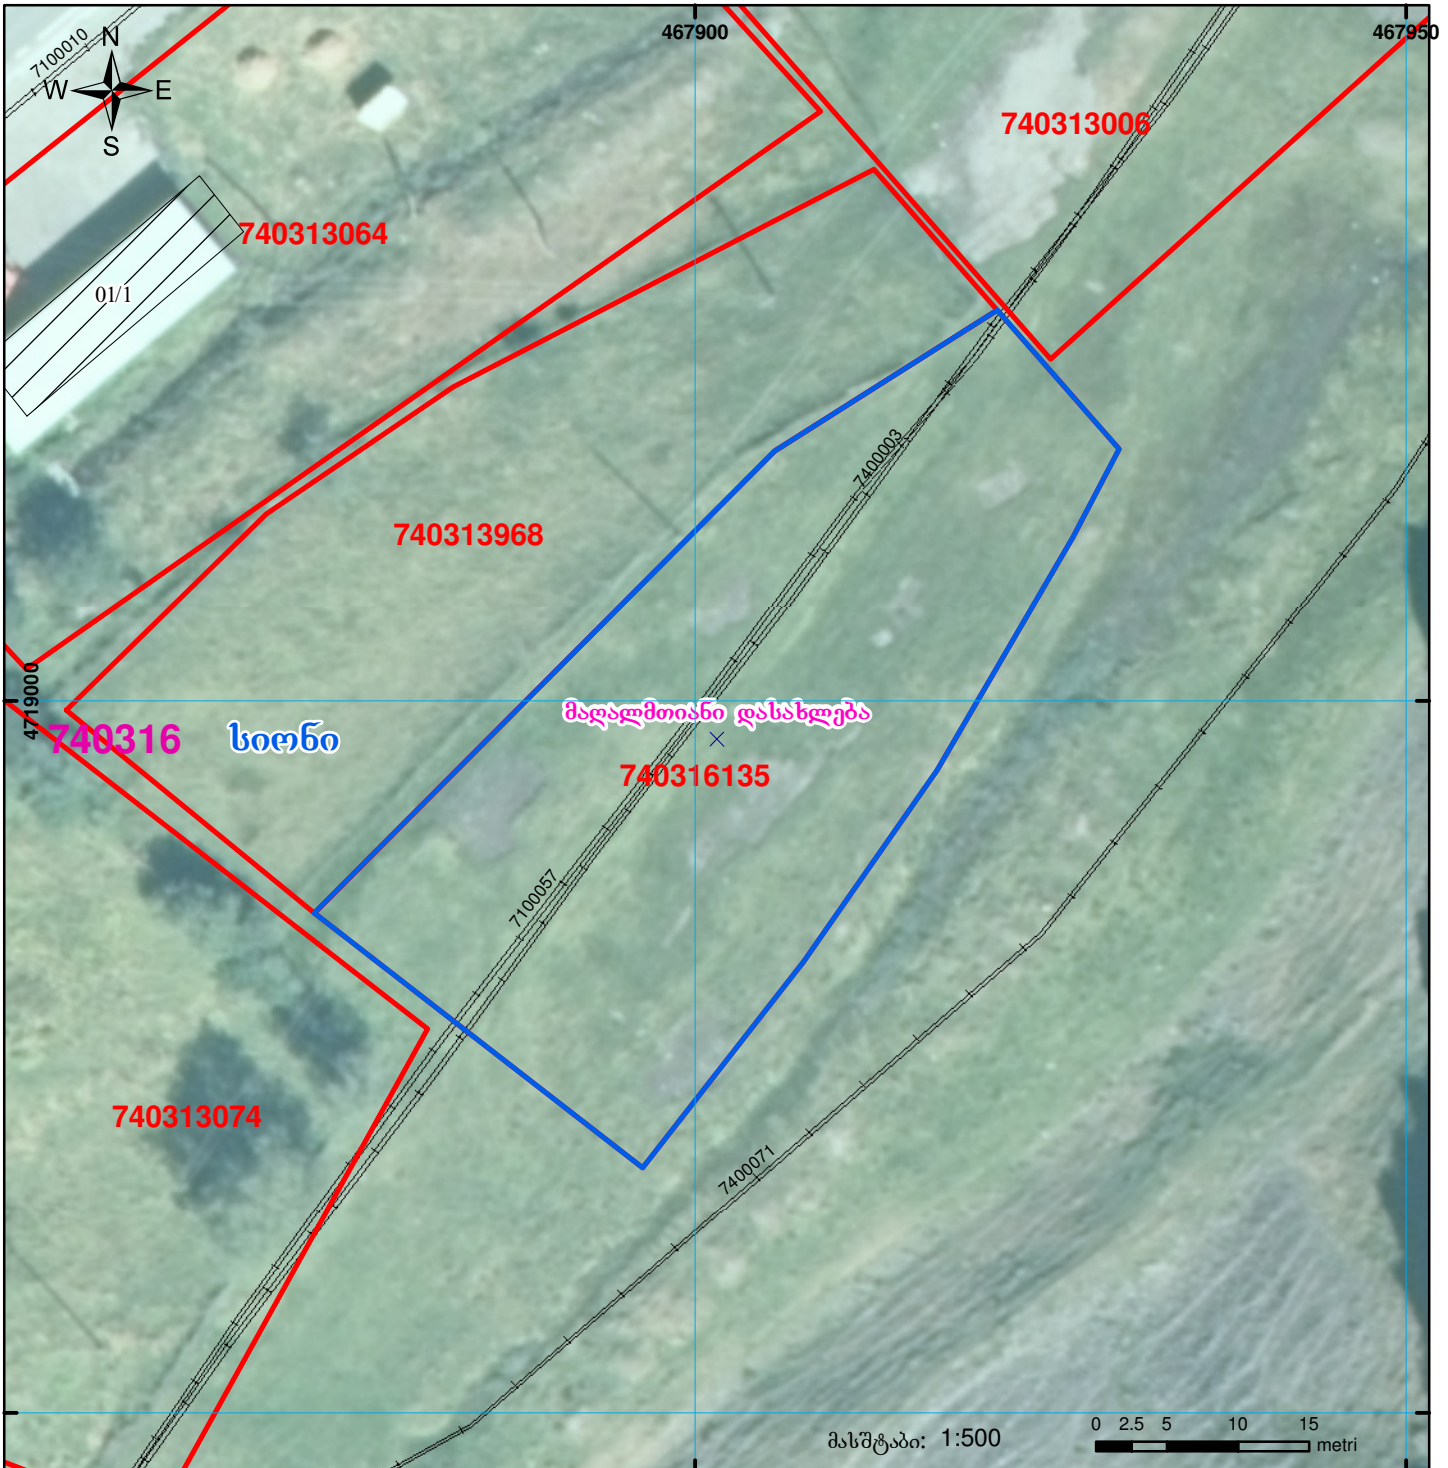

| | | | | | |
|--|--|--|--------------------|--|--------------------|
| | შენიშნული ნაგებობა, პირობითი ნომერი/სართულიანობა | | ვადდება | | საზობრივი ნაგებობა |
| | მიწის ნაკვეთის საკადასტრო საზღვარი | | მშენებარე ნაგებობა | | |

00°0' 0.00"
 UTM (საერთაშორისო) სისტემის კოორდ.