




საქართველოს იუსტიციის სამინისტრო
საჯარო რეგისტრის ეროვნული სააგენტო

საკადასტრო გეგმა

საჯარო რეგისტრის
ეროვნული სააგენტო

მიწის ნაკვეთის საკადასტრო კოდი: 01.14.12.003.116
განცხადების რეგისტრაციის ნომერი 882015091553
მიწის ნაკვეთის ფართობი: 1900 კვ.მ.
დანიშნულება: არასასოფლო-სამეურნეო
მომზადების თარიღი 24.03.15

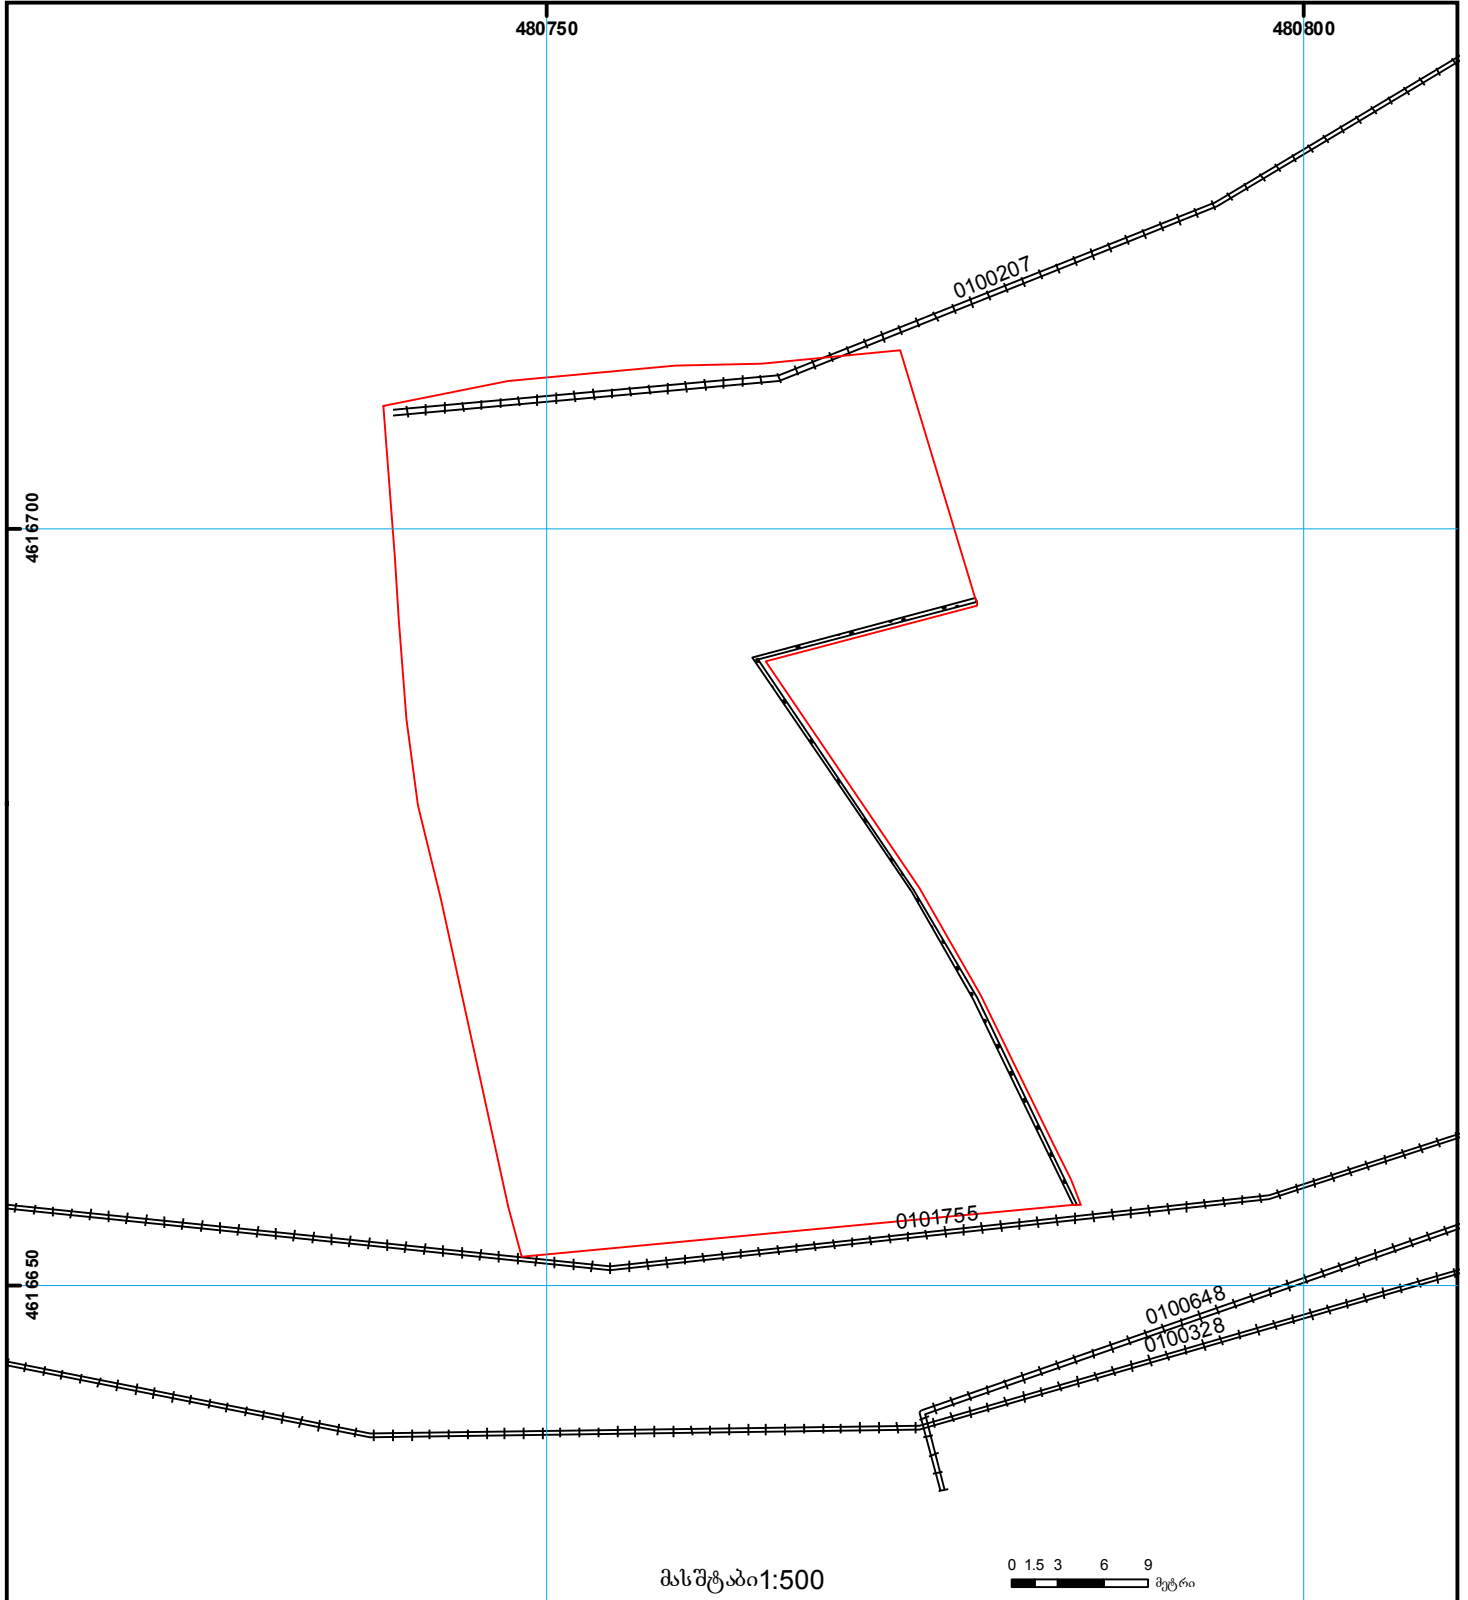

	შენიშნული ნაკვეთის პირობითი ნომერი/სართულიანობა		ვალდებულება		საზოხრევი ნაკვეთი		მიწის ქვეშა ნაკვეთი		სისტემის კოორდ.
	მიწის ნაკვეთის საკადასტრო საზღვარი		მშენებარე ნაკვეთი		მიწის ქვეშა ნაკვეთი	UTM (საერთაშორისო) სისტემის კოორდ.			