


მიწის ნაკვეთის საკადასტრო კოდი:
 განცხადების რეგისტრაციის ნომერი:
 მიწის ნაკვეთის ფართობი:
 დანიშნულება:
 მომზადების თარიღი

01.12.09.034.051
 882022692824
 150 კვ.მ.

23.09.22

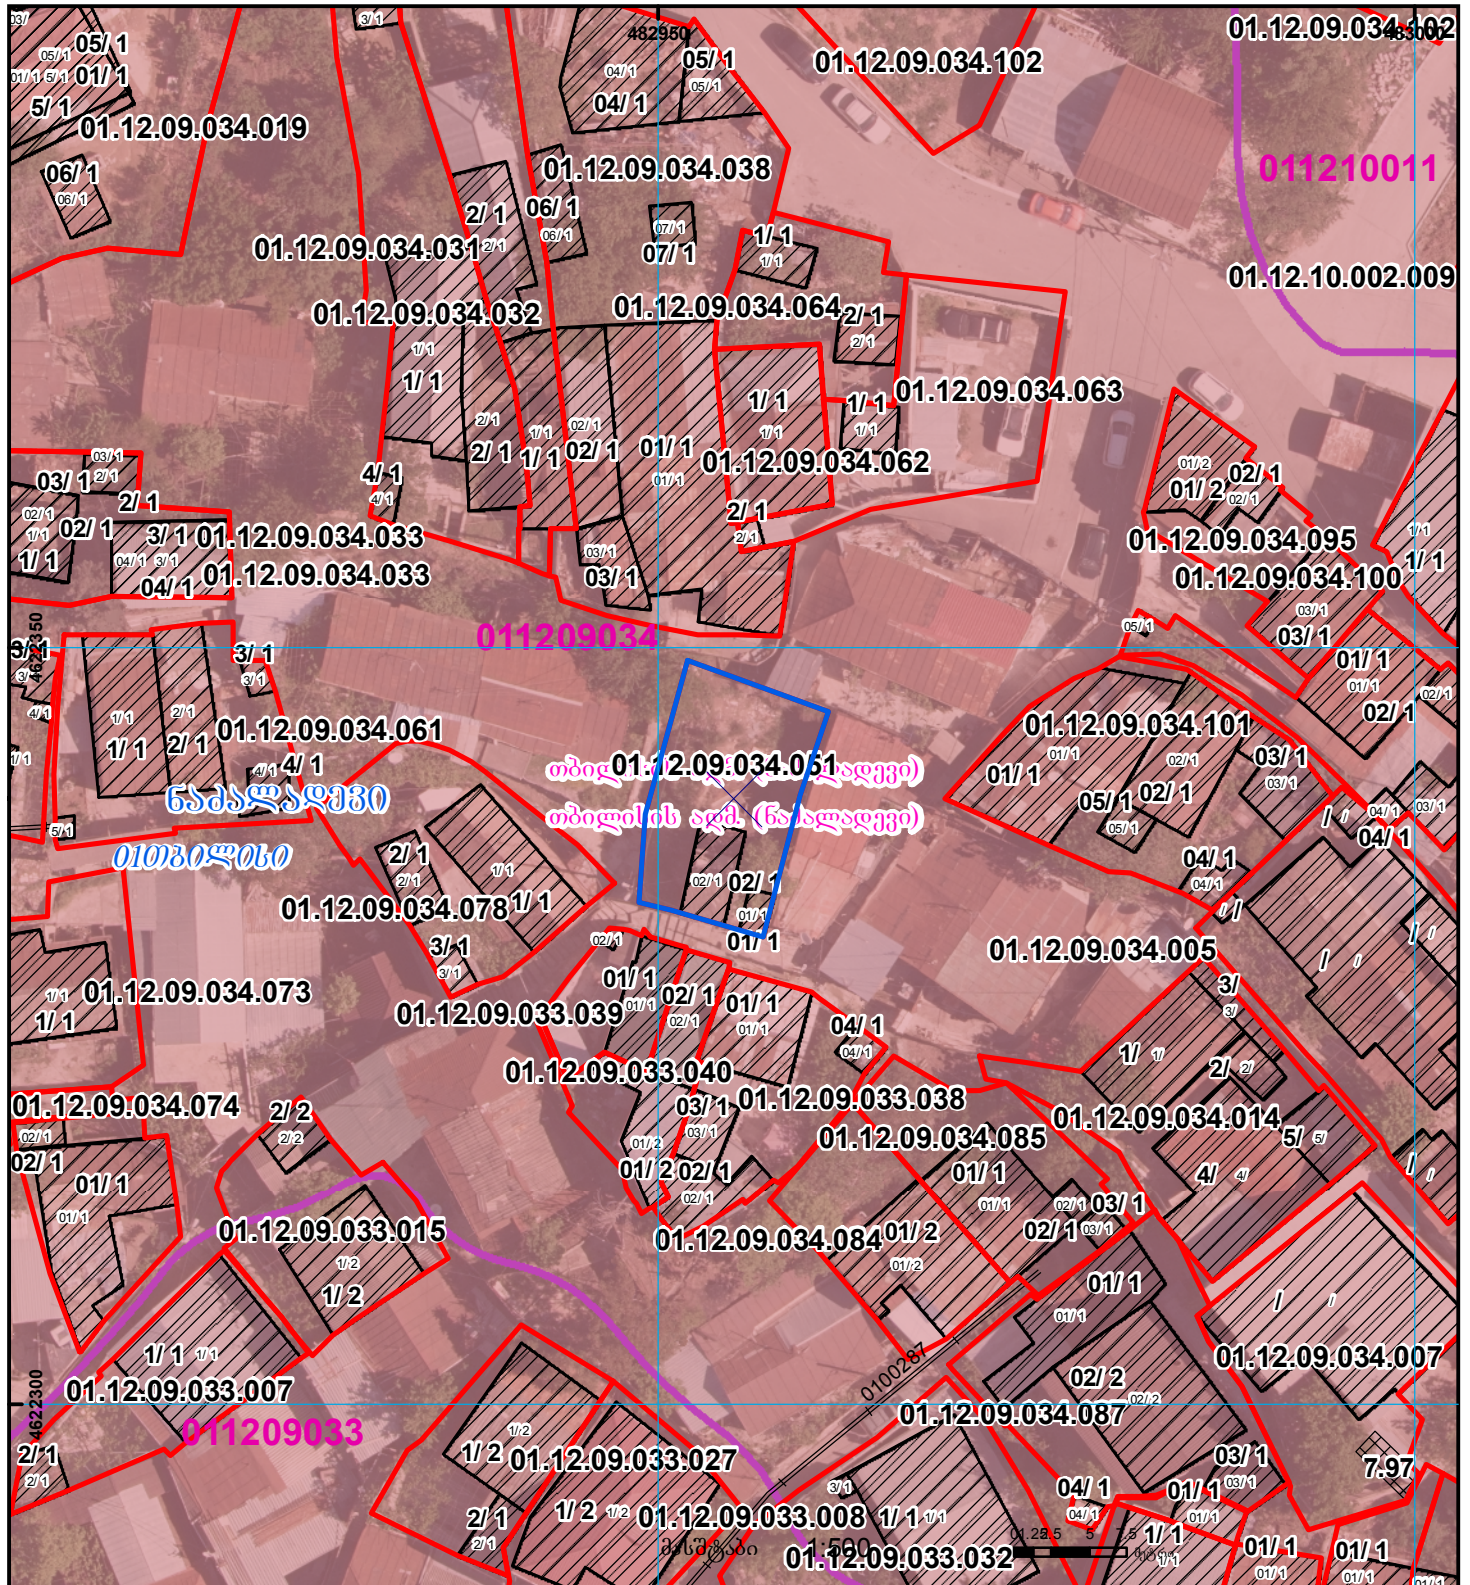

01/2	შენიშვნა-ნაკვეთი, პირობითი ნომერი/სართულიანობა		კალდებულება		საზოგადოებრივი ნაკვეთი		00.0
	მიწის ნაკვეთის საკადასტრო საზღვარი		შეგენიერებული ნაკვეთი		მიწისქვეშა ნაკვეთი		00.0