


რეგისტრირებული ნაკვეთის ადგილმდებარეობა იცვლება 1/3-ზე ნაკლებად
 ზედღება რეგისტრირებულ მონაცემთან - 26.28.18.186
 სარეკრეაციო ტერიტორია
 ნაკვეთი ხდება სამშენებლო დოკუმენტაციის გარეშე შეზღუდვის არეალში

მიწის ნაკვეთის საკადასტრო კოდი: **262818068**
 განცხადების რეგისტრაციის ნომერი: **892025050910**
 მიწის ნაკვეთის ფართობი: **1201 კვ.მ.**
 დანიშნულება:
 მომზადების თარიღი: **10.10.25**

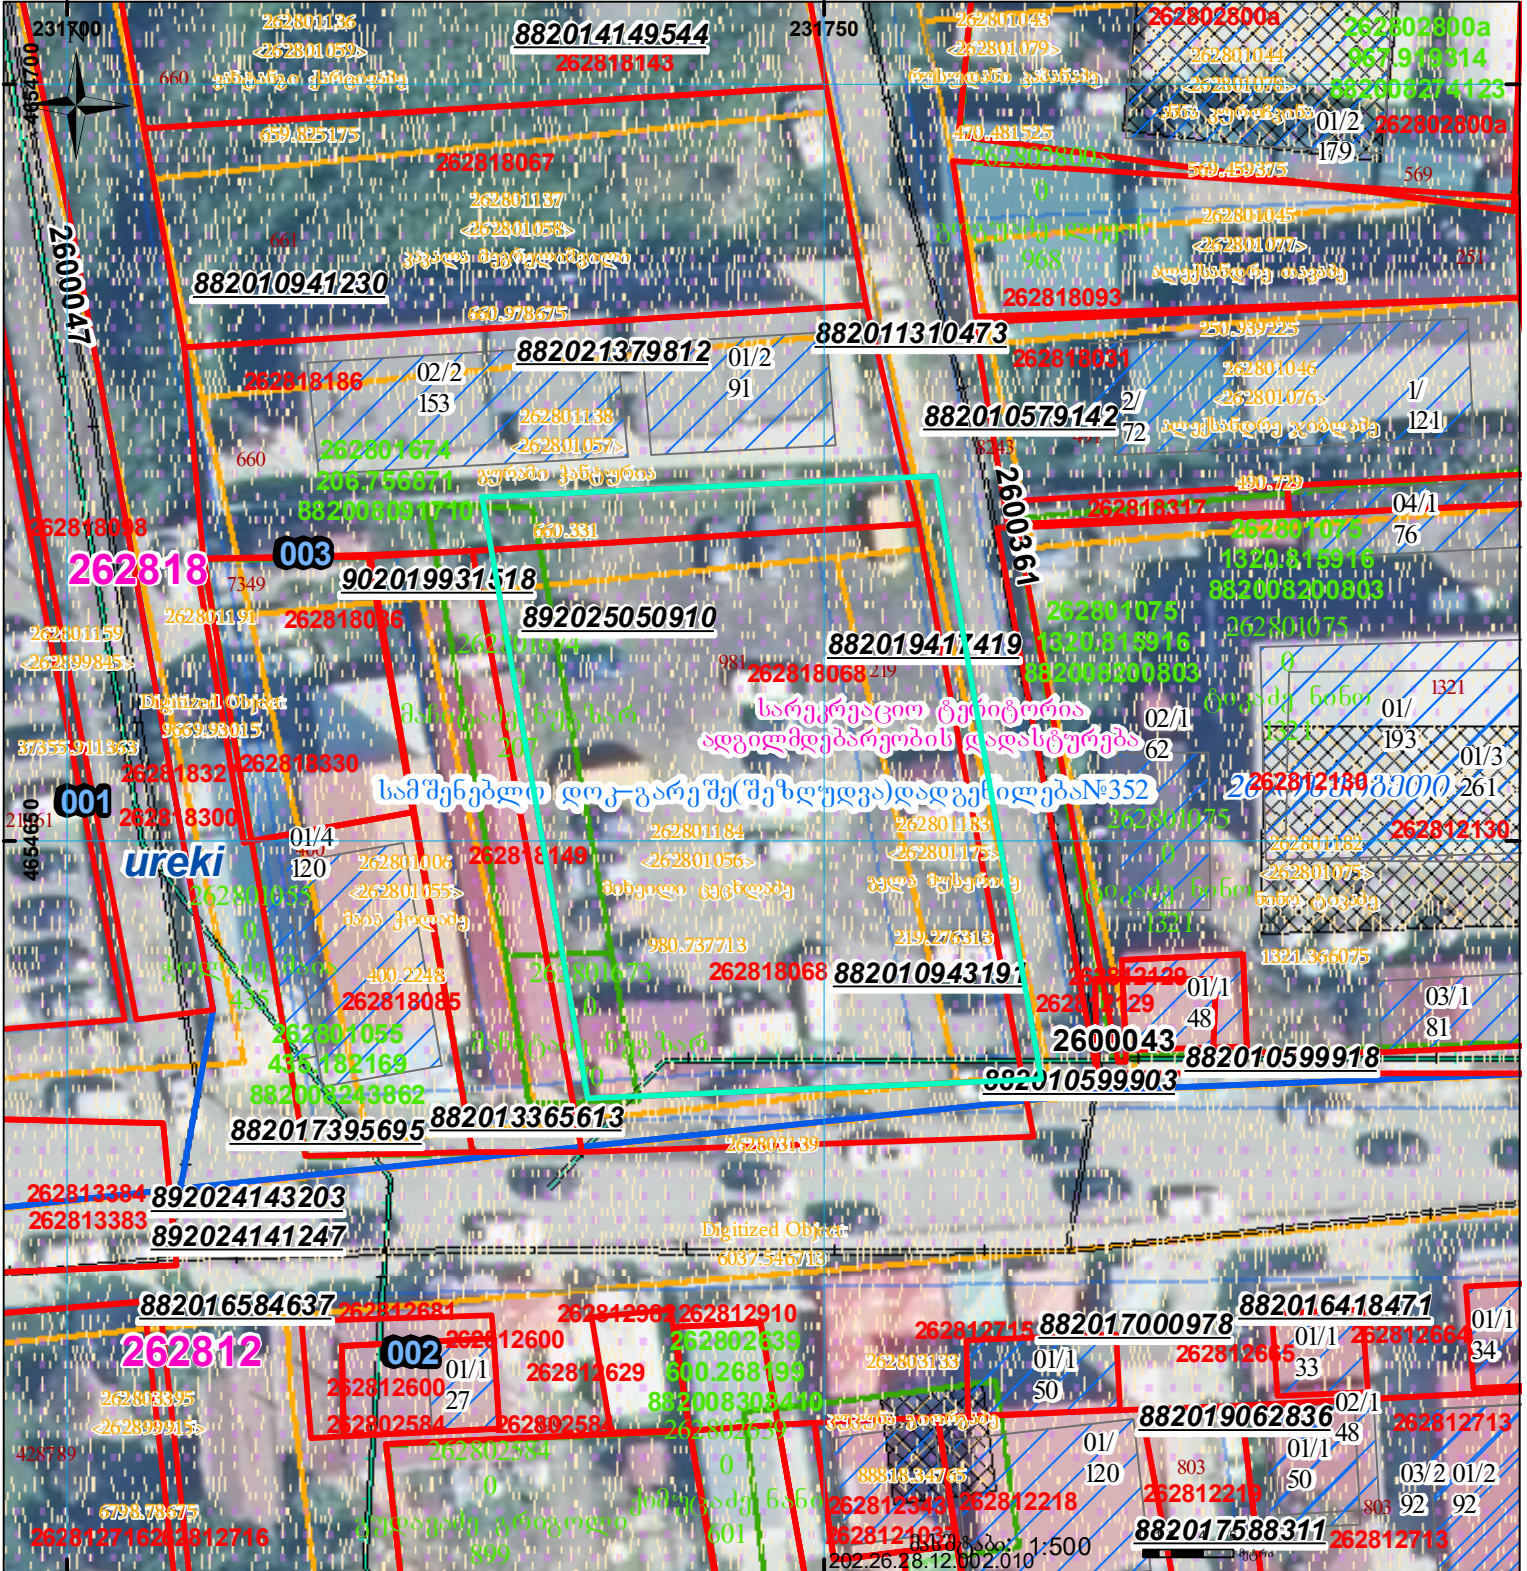

	შენიშვნა-ნაკვეთობა, პირობითი ნომერი/სართულიანობა		კალდებულება		სარეგისტრაციოდ წარმოდგენილი ნაკვეთი
	მიწის ნაკვეთის საკადასტრო საზღვარი		შენიშნული ნაკვეთობა		საზობრივი ნაკვეთობა

UTM (საერთაშორისო) სისტემის კოორდ.