



საკადასტრო გეგმა

საჯარო რეგისტრის ეროვნული სააგენტო


საკადასტრო კოდი: **56.13.57.001**

ნაკვეთის დანიშნულება: **სასოფლო-სამეურნეო(საძოვარი)**

განცხადების ნომერი: **892025307001**

ფართობი: **3700019 კვ.მ (WGS 84 / UTM zone 38N)**

მომზადების თარიღი: **10/11/2025**

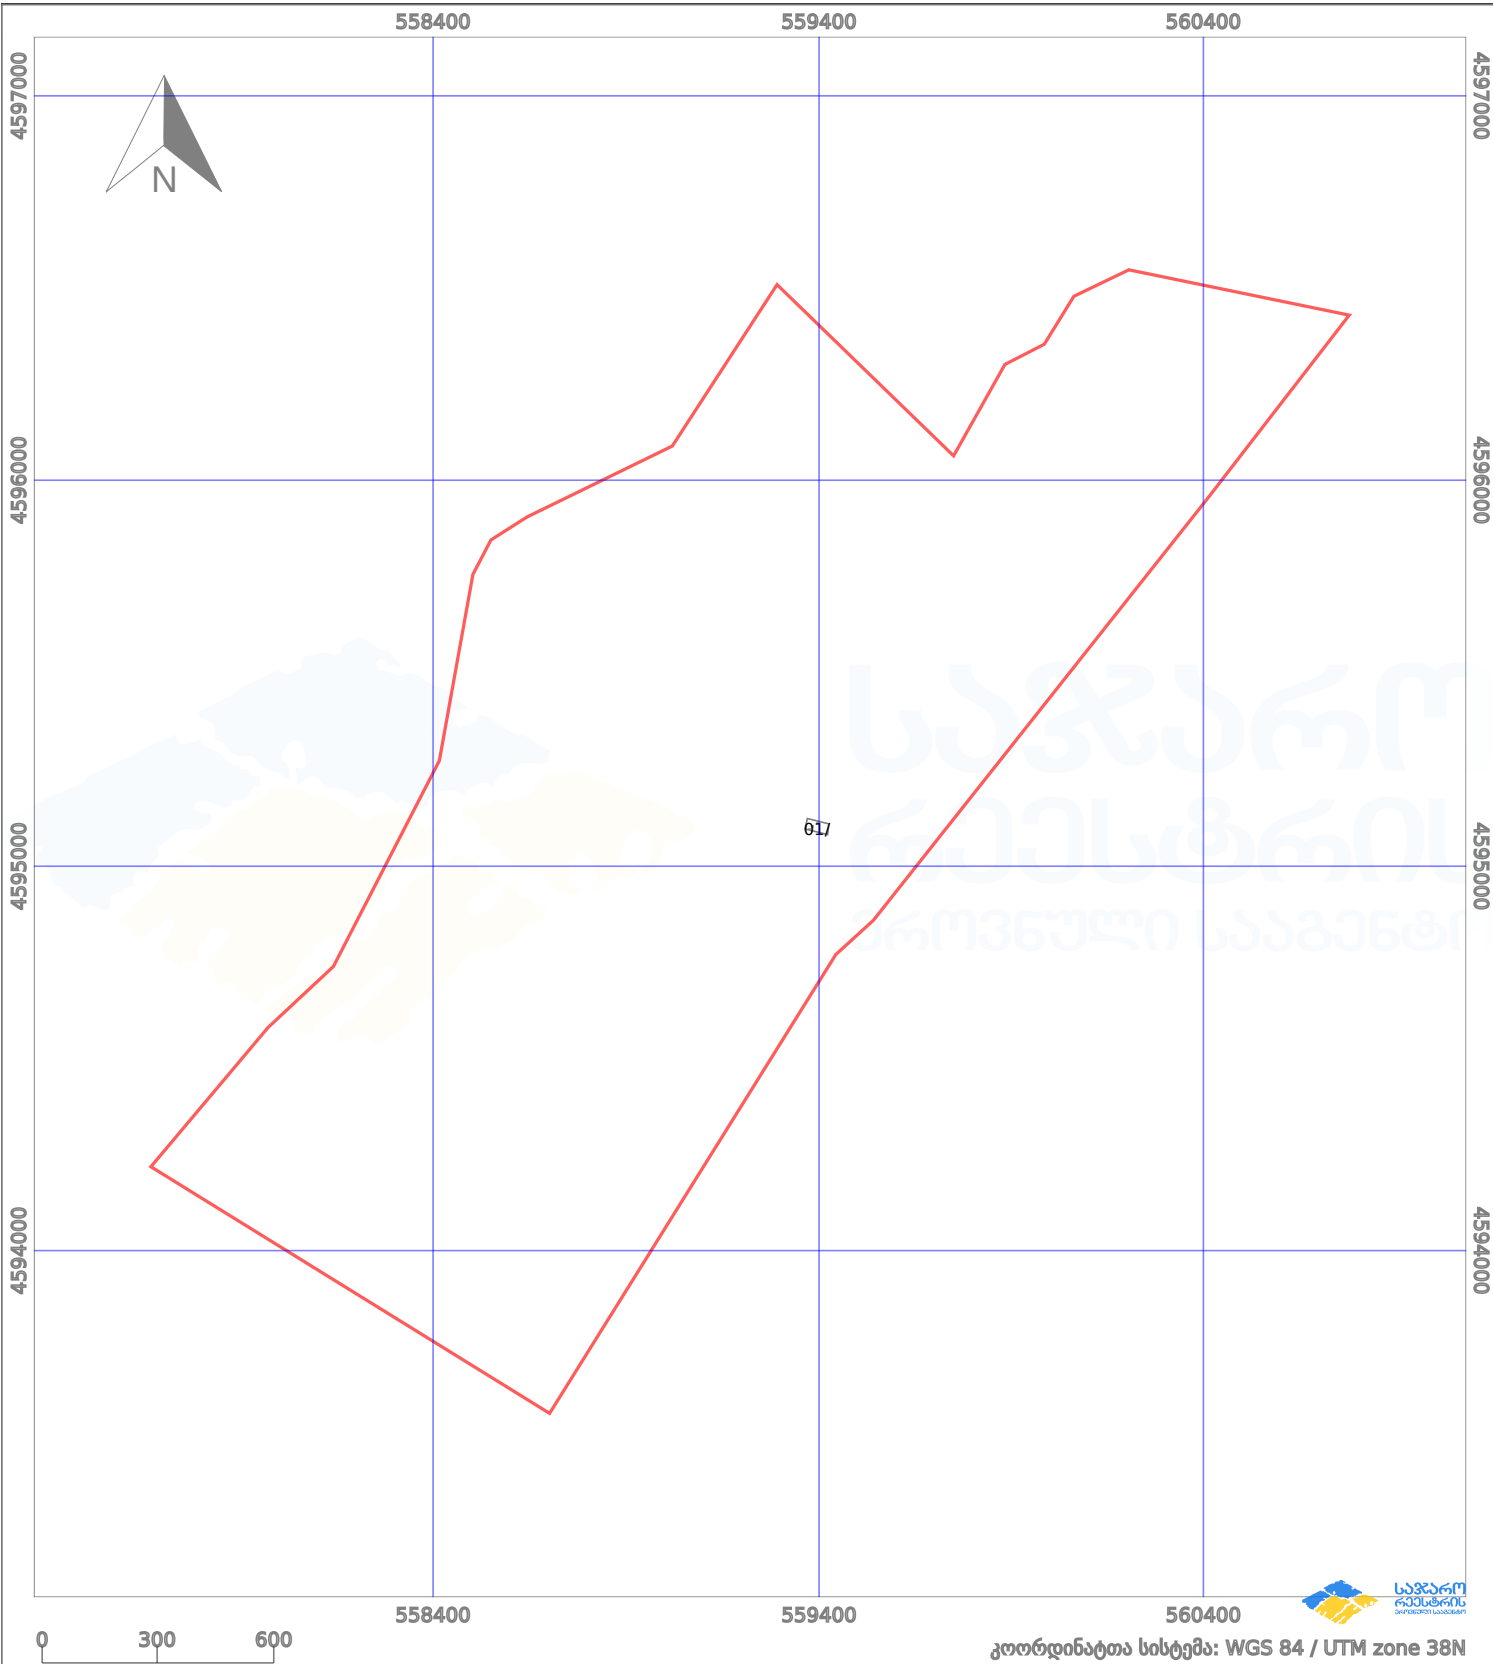

პირობითი აღნიშვნები:

- | | | | | | | | |
|--|-------------------|--|--------------------|--|--------------------|--|---------------------|
| | ნაკვეთის საზღვარი | | მშენებარე ნაგებობა | | აშენებული ნაგებობა | | მიწისქვეშა ნაგებობა |
| | საზღვრის ნაგებობა | | ტყის ფონდი | | ვალდებულება | | ქარსაფარი ბოლი |