




მისამართი	ყაზბეგი,სნო	კვარტალის#	11
დანიშნულება	სასოფლო-სამეურნეო	ბლოკის#	015
პირობითი აღნიშვნები:			
ვალდებულება			
02/4 აშენებული შენობა/ნაგებობა (შენობის ნომერი/სართულიანობა)			
მშენებარე შენობა/ნაგებობა			
დანგრეული შენობა/ნაგებობა			
მიწისქვეშა ნაგებობა			
რეგისტრირებული ნაკვეთი			
ბლოკის საზღვარი			
ბლოკის შიდა არე			

მესაკუთრეთა სია		
საკადასტრო კოდი	დაინტერესებული პირი	ფართობი
74.02.12.020	მარინე ყაზარაული (01033000789)	3400
74.02.12.022	მარინე ყაზარაული (01033000789)	1120
74.02.18.088		1926
74.02.11.158	დავითი კვინიხიძე (41001008730)	870
74.02.18.170		1240
74.02.11.195	ოთარ ბულაშვილი (44001000410) თანამესაკუთრეები	3500
74.02.11.378	ლაშა ფირანიშვილი (44001000357)	3500
74.02.11.383	გივი ფირანიშვილი (44001001040) ციცია გელაშვილი (44001001020)	3400
74.02.11.422	ვაჟა ხართიშვილი (01027033708)	822
74.02.11.469	ავსტრალი ფირანიშვილი (44001002085) მანანა გელაშვილი (01005018383)	3800
74.02.11.535	დავით ელიაძე (44501005945)	2000
74.02.11.536	გიორგი ბულაშვილი (44001000218)	4550
74.02.11.545	გიორგი ბულაშვილი (44001000218) თანამესაკუთრეები	4088
74.02.12.638	თანამესაკუთრეები ოთარ ბულაშვილი (44001000410)	1240
74.02.11.640		1076
74.02.11.708		2325

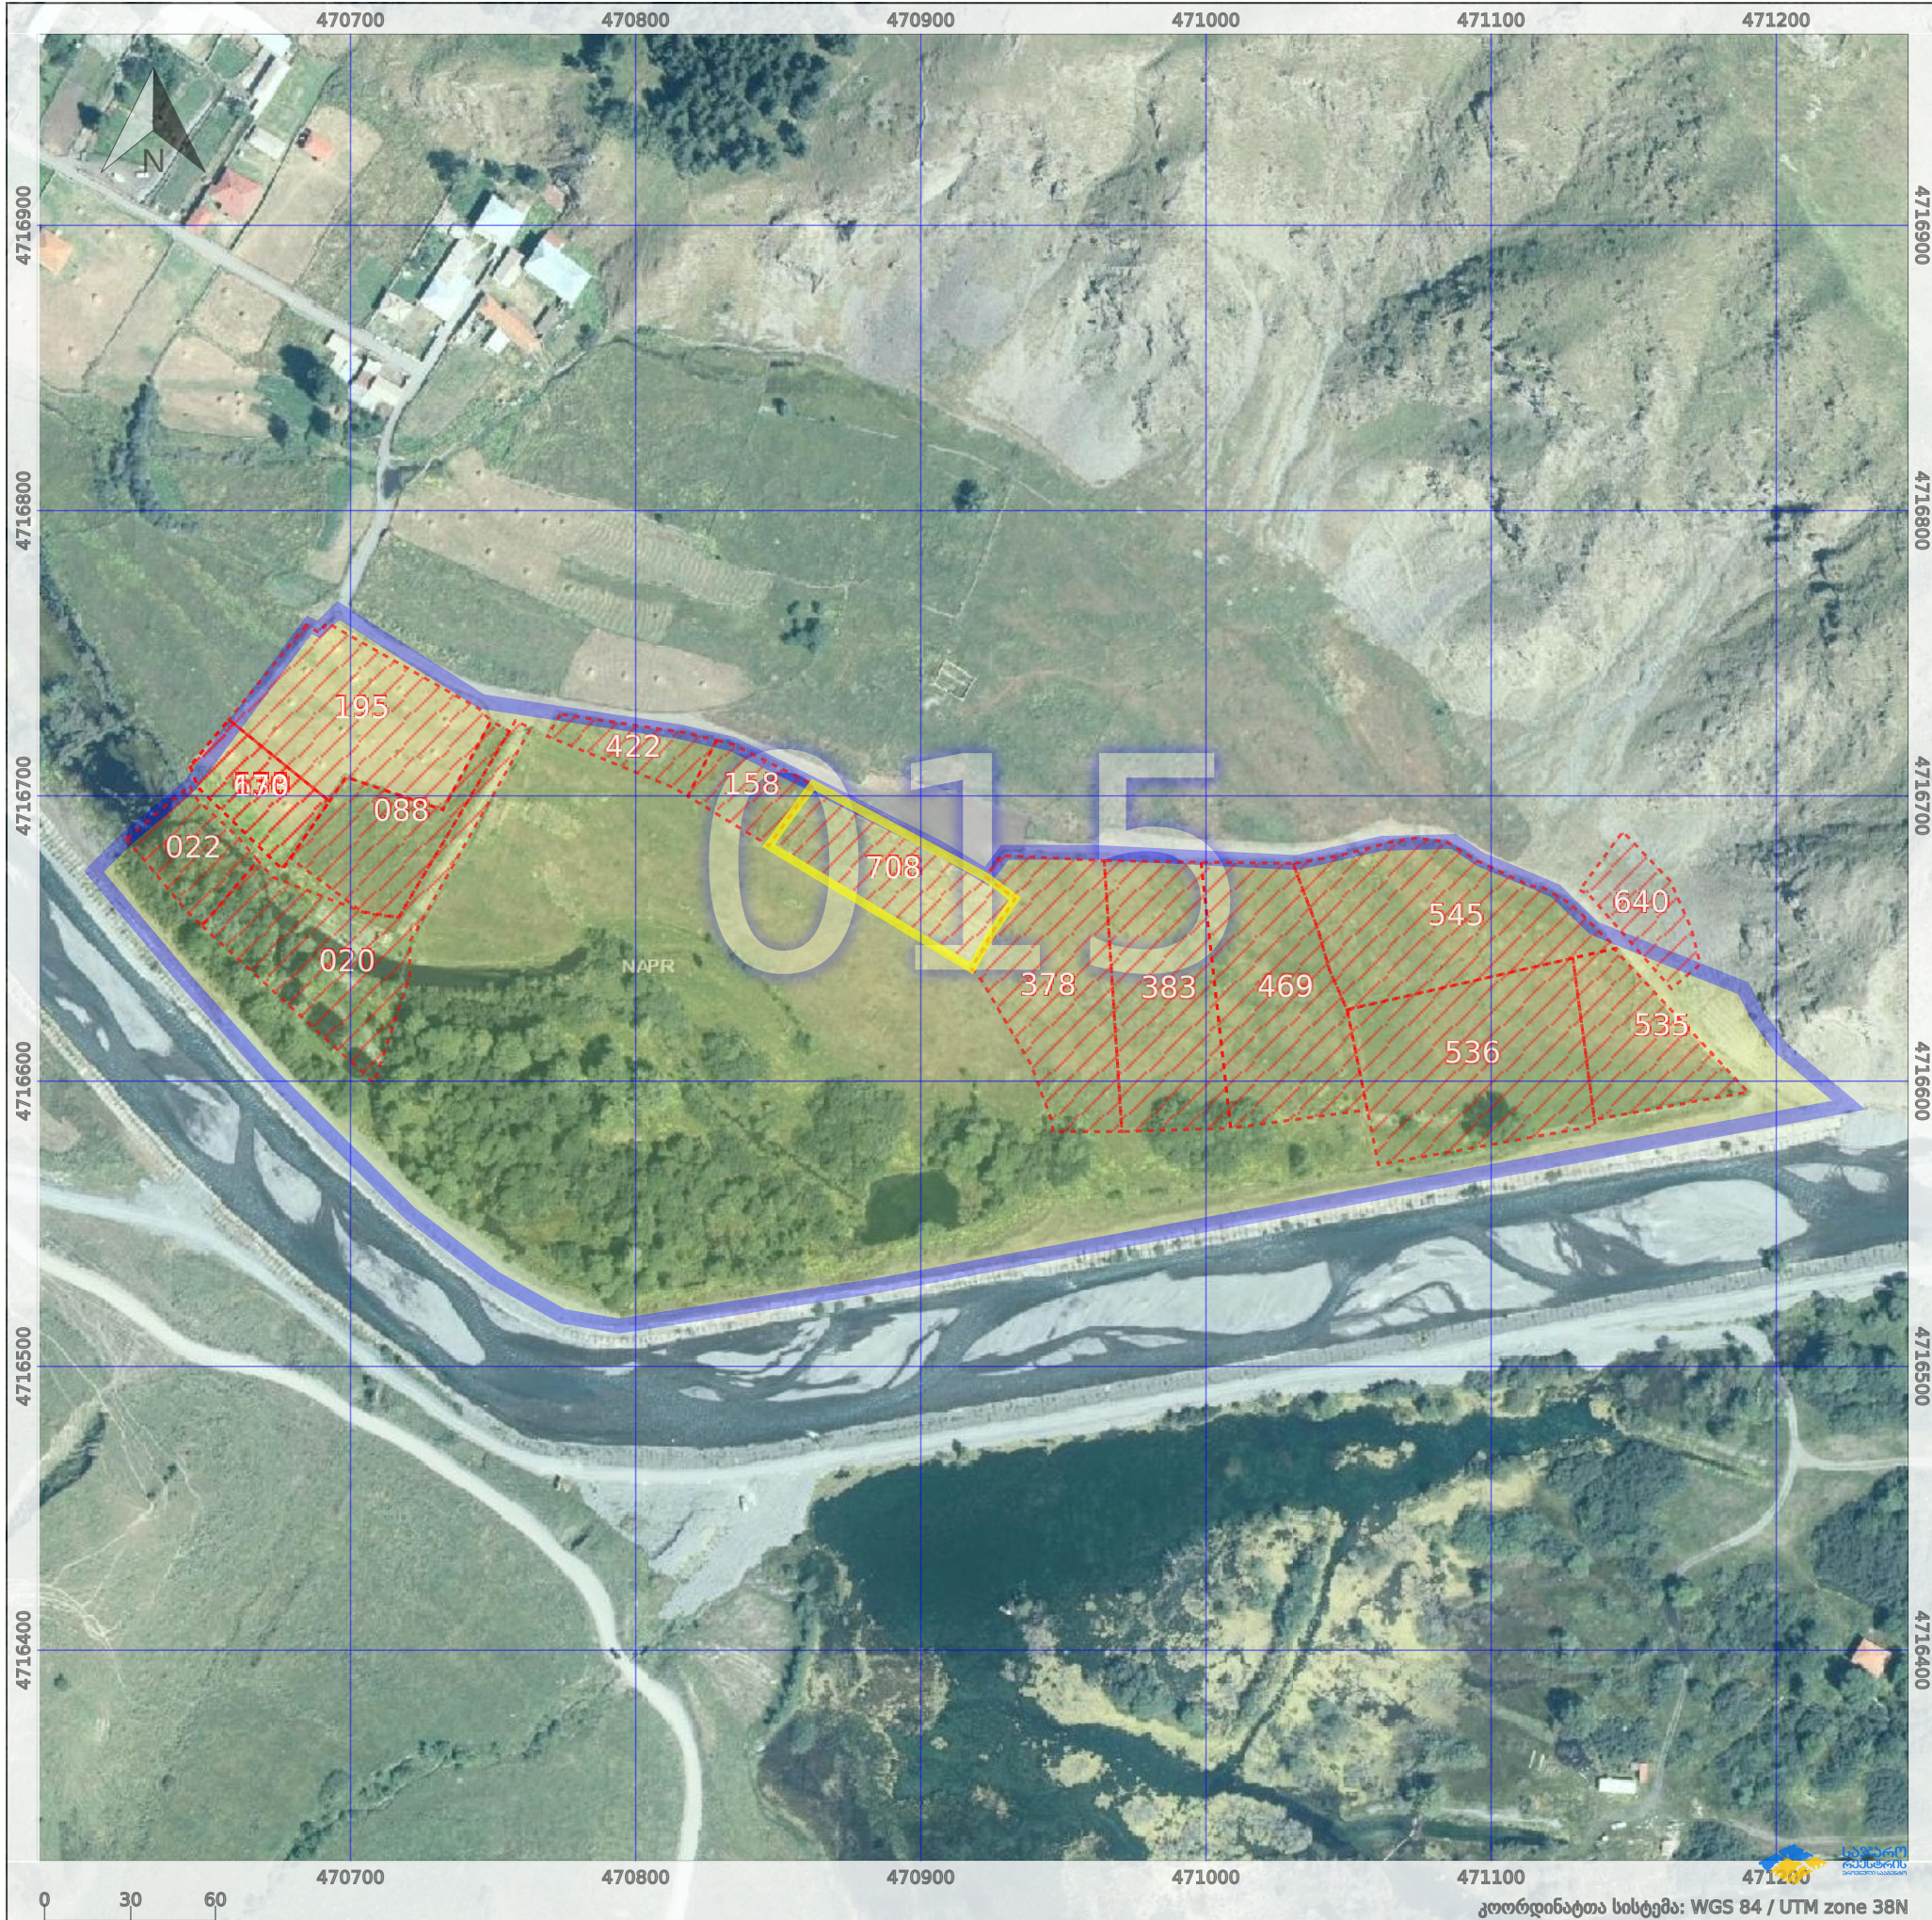