




საკადასტრო გეგმა

საჯარო რეესტრის ეროვნული  
სააგენტო

საკადასტრო კოდი: **66.54.24.544**  
განცხადების ნომერი: **882026304463**  
მომზადების თარიღი: **17/04/2026**

ნაკვეთის დანიშნულება: **სასოფლო-სამეურნეო**  
ფართობი: **4459 კვ.მ (WGS 84 / UTM zone 38N)**

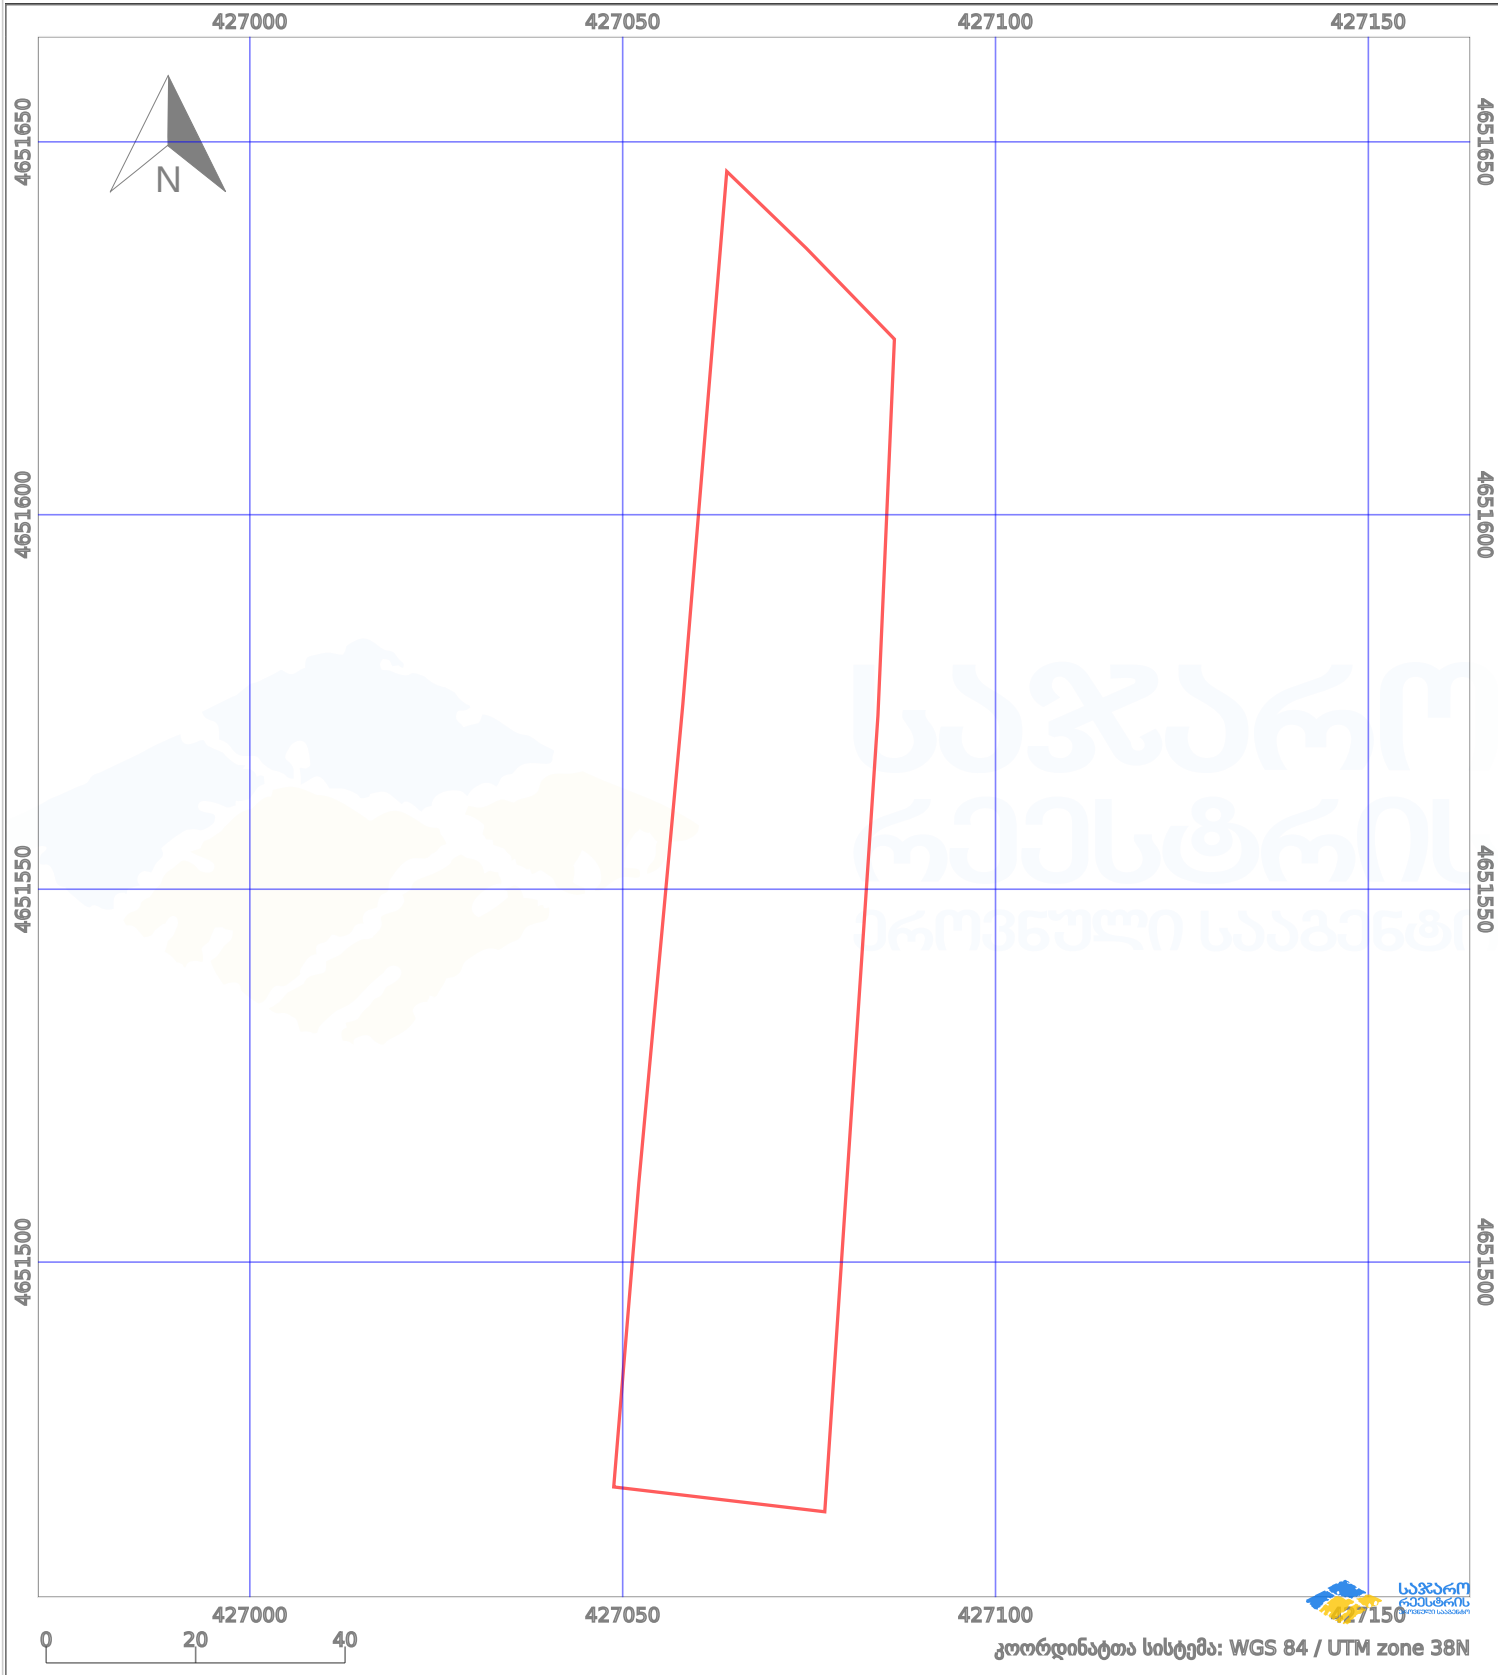

| პირობითი აღნიშვნები: |                     |  |                    |  |                    |
|----------------------|---------------------|--|--------------------|--|--------------------|
|                      | ნაკვეთის საზღვარი   |  | მშენებარე ნაგებობა |  | აშენებული ნაგებობა |
|                      | საზღვარი ნაგებობა   |  | ტყის ფონდი         |  | ვალდებულება        |
|                      | მიწისქვეშა ნაგებობა |  | ქარსაფარი ბოლი     |  |                    |