




საქართველოს იუსტიციის სამინისტრო
საჯარო რეგისტრის ეროვნული სააგენტო

საკადასტრო გეგმა

საჯარო რეგისტრის
ეროვნული სააგენტო

მიწის ნაკვეთის საკადასტრო კოდი: 01.72.14.013.543
განცხადების რეგისტრაციის ნომერი: 882013458078
მიწის ნაკვეთის ფართობი: 3101 კვ.მ.
დანიშნულება: არასასოფლო-სამეურნეო
მომზადების თარიღი 10.10.13

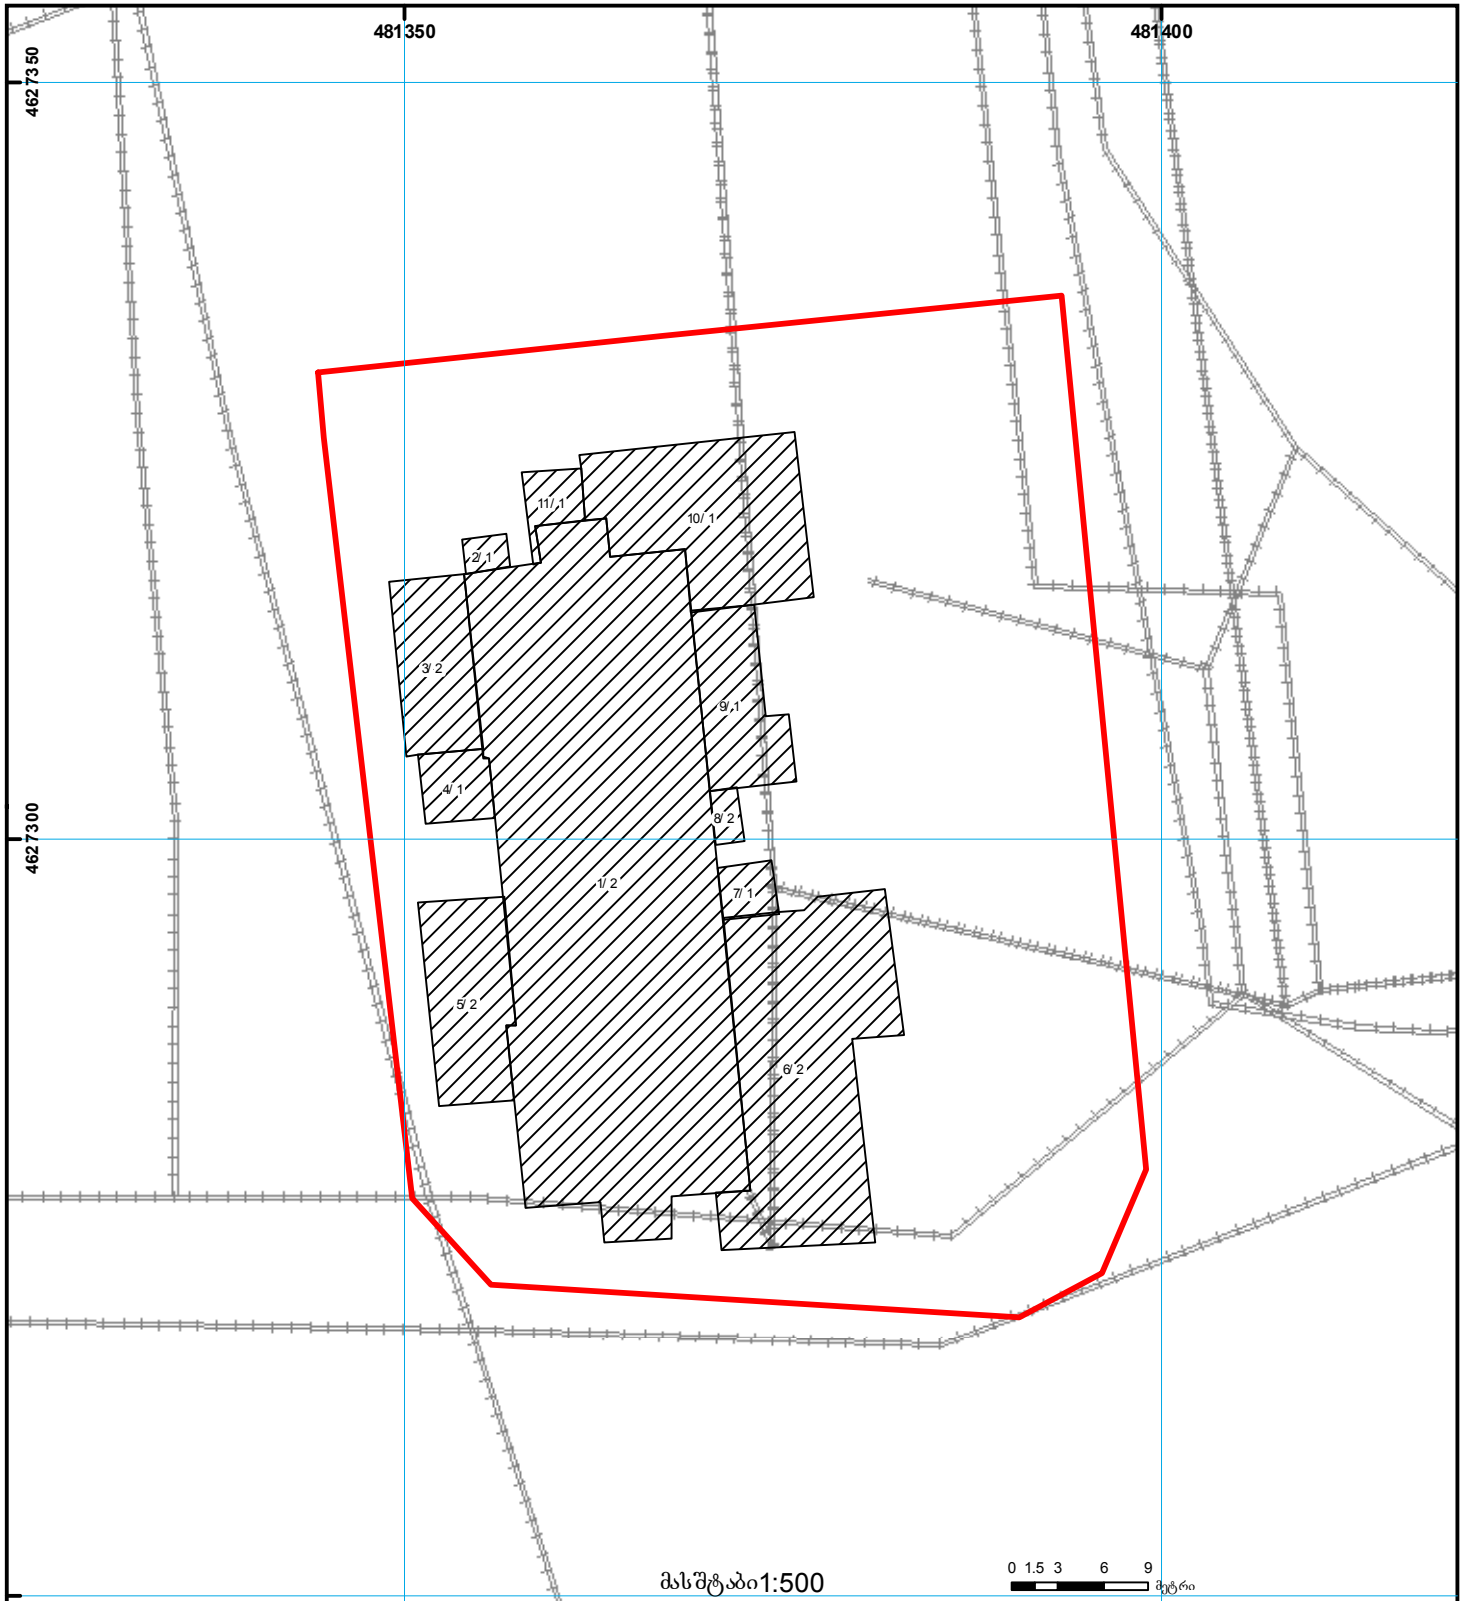

	შენიშვნა-ნაგებობა, პირობითი ნომერი/სართულიანობა		ვალდებულება		საზღვრის ნაგებობა
	მიწის ნაკვეთის საკადასტრო საზღვარი		მშენებარე ნაგებობა		მიწისქვეშა ნაგებობა