

საქართველოს იუსტიციის სამინისტრო
საჯარო რეგისტრის ეროვნული სააგენტო

საკადასტრო გეგმა

მიწის ნაკვეთის საკადასტრო კოდი: 01.13.04.004.005


თბილისის სარეგისტრაციო სამსახური

დანიშნულება: არასასოფლო-სამეურნეო


განცხადების რეგისტრაციის ნომერი: 017331-08

ნაკვეთის ფართობი: 519 კვ.მ.

მომზადების თარიღი 28.01.08

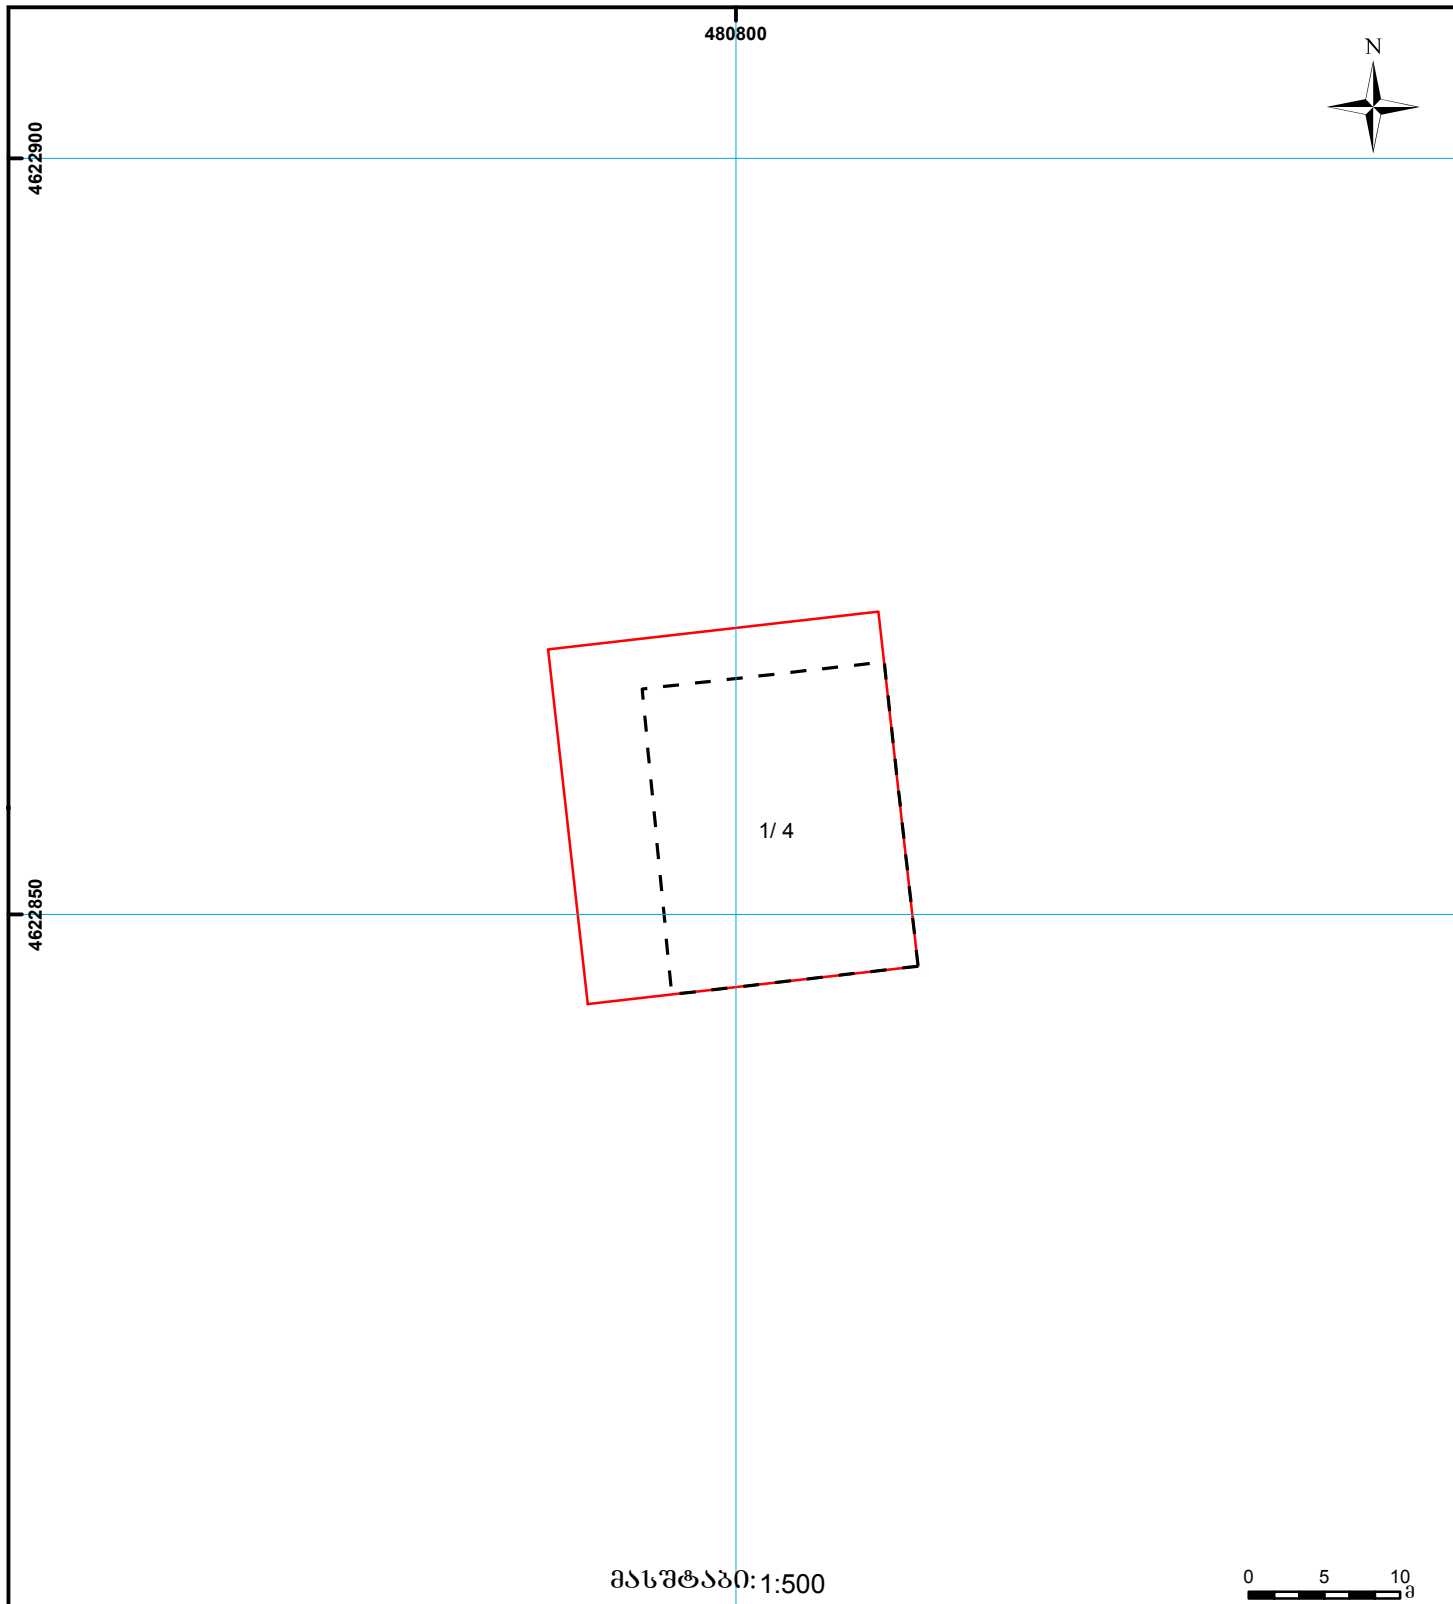

მასშტაბი: 1:500

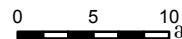

მიწის ნაკვეთის საკადასტრო საზღვარი

სერვიტუტი

სახოვანი ნაგებობა

შენობა ნაგებობა

შენიშნული ნაგებობა

0.00
0.00
UTM (საერთაშორისო)
სისტემის კოორდ.