





საქართველოს იუსტიციის სამინისტრო
საჯარო რეგისტრის ეროვნული სააგენტო
საკადასტრო გეგმა

მიწის ნაკვეთის საკადასტრო კოდი: 43 11 41 011
 განცხადების რეგისტრაციის ნომერი: 882009399146
 მიწის ნაკვეთის ფართობი: 6002 კვ.მ.
 დანიშნულება: არასასოფლო-სამეურნეო

გეგმვა-დგენის თარიღი: 08.12.09

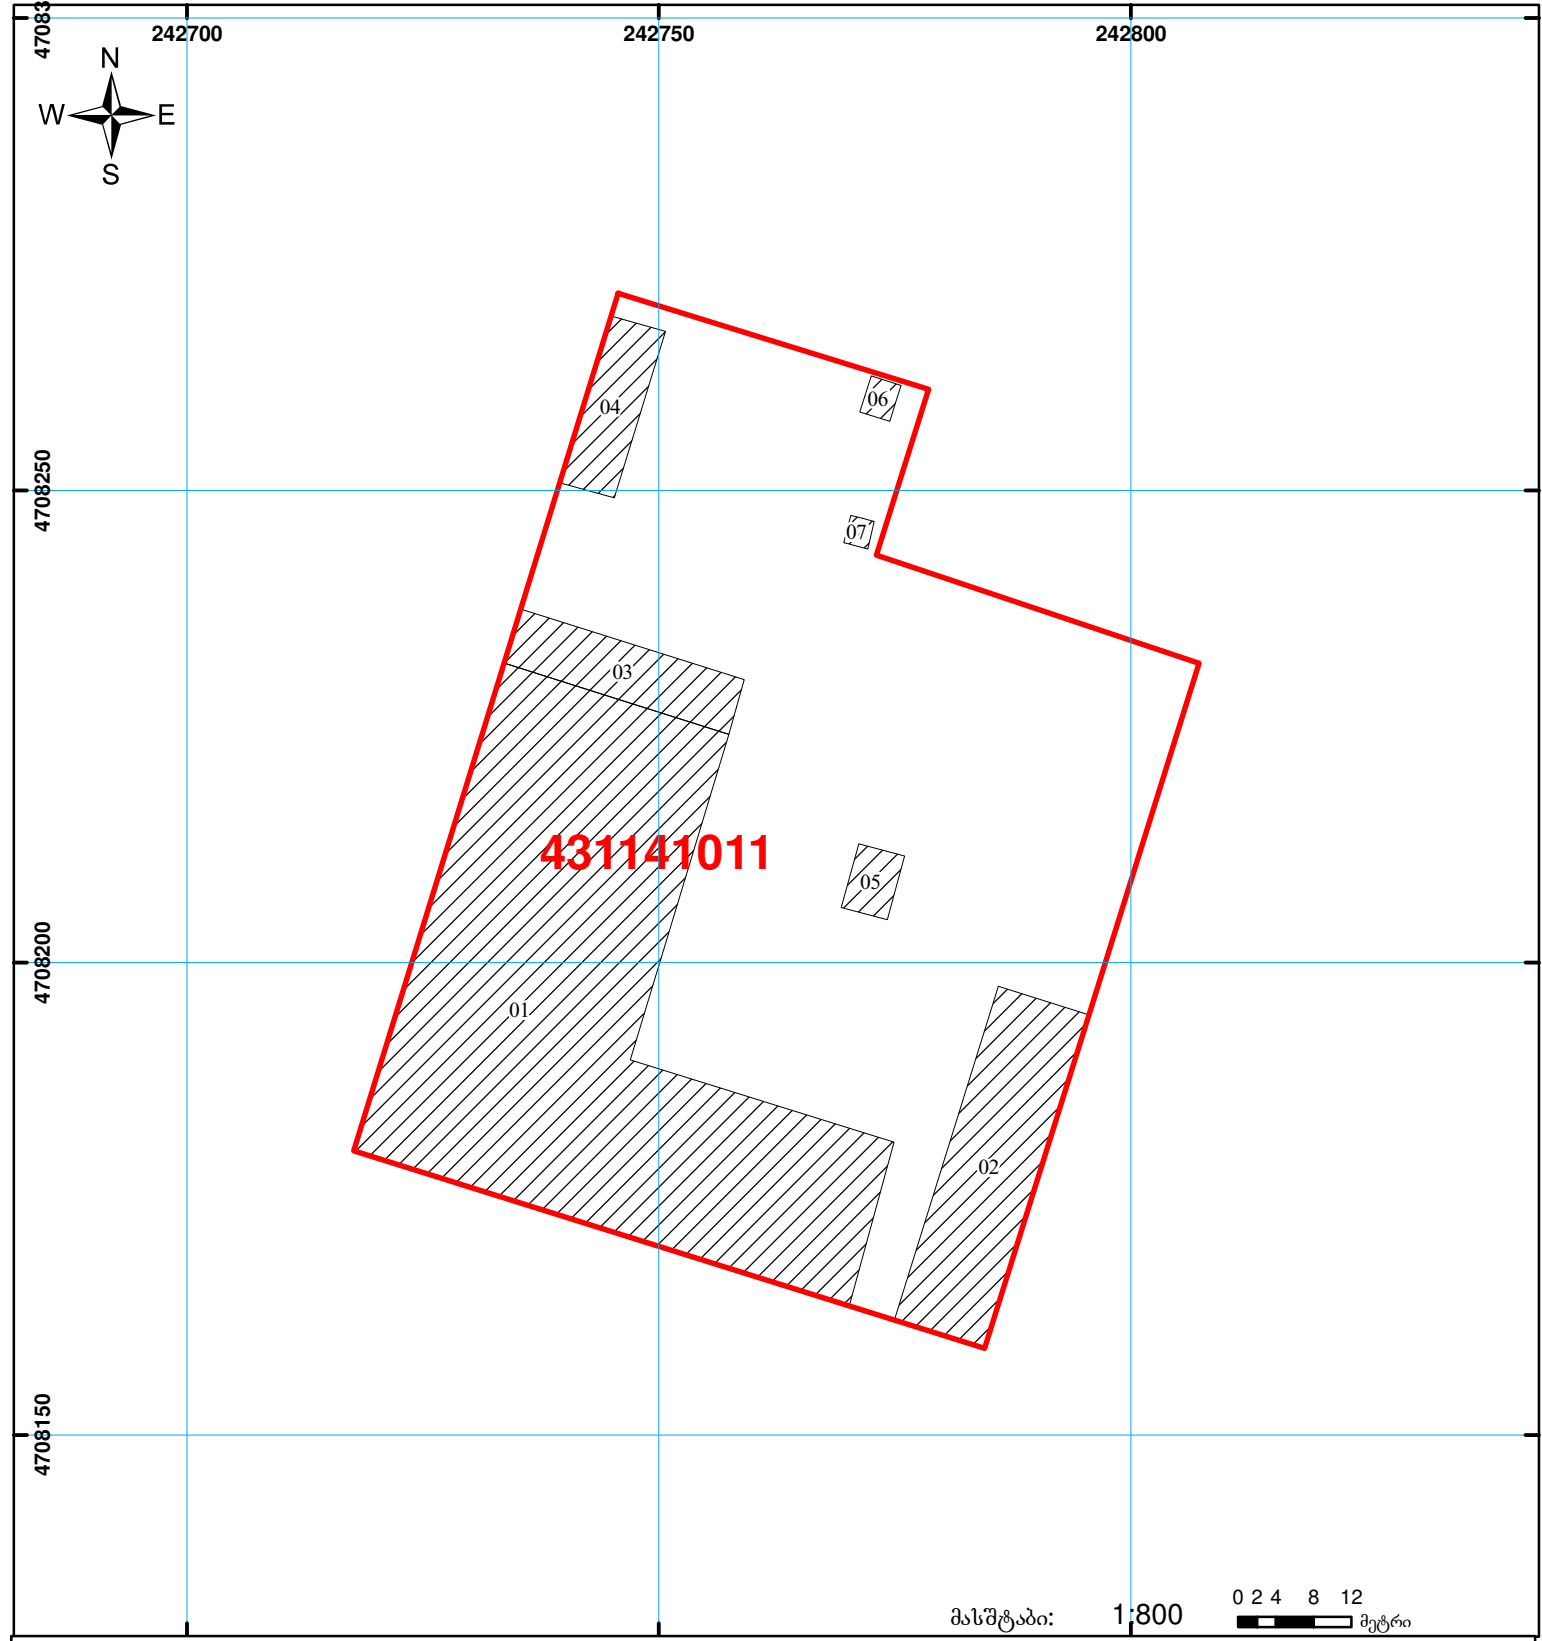

მასშტაბი: 1:800

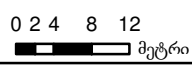

	შენიშნა-ნაგებობა, პირობითი ნომერი/სართულიანობა		ვალდებულება		საზოგადოებრივი ნაგებობა
	მიწის ნაკვეთის საკადასტრო საზღვარი		მშენებარე ნაგებობა		

00'0
0.00
UTM (საერთაშორისო)
სისტემის კოორდ.