



საკადასტრო გეგმა

საჯარო რეესტრის ეროვნული
სააგენტო

საკადასტრო კოდი: **01.14.08.001.601**

განცხადების ნომერი: **882020721845**


მომზადების თარიღი: **07/03/2023**

ნაკვეთის დანიშნულება:

ფართობი:

არასასოფლო საშენობო

289 კვ.მ (WGS 84 / UTM zone 38N)

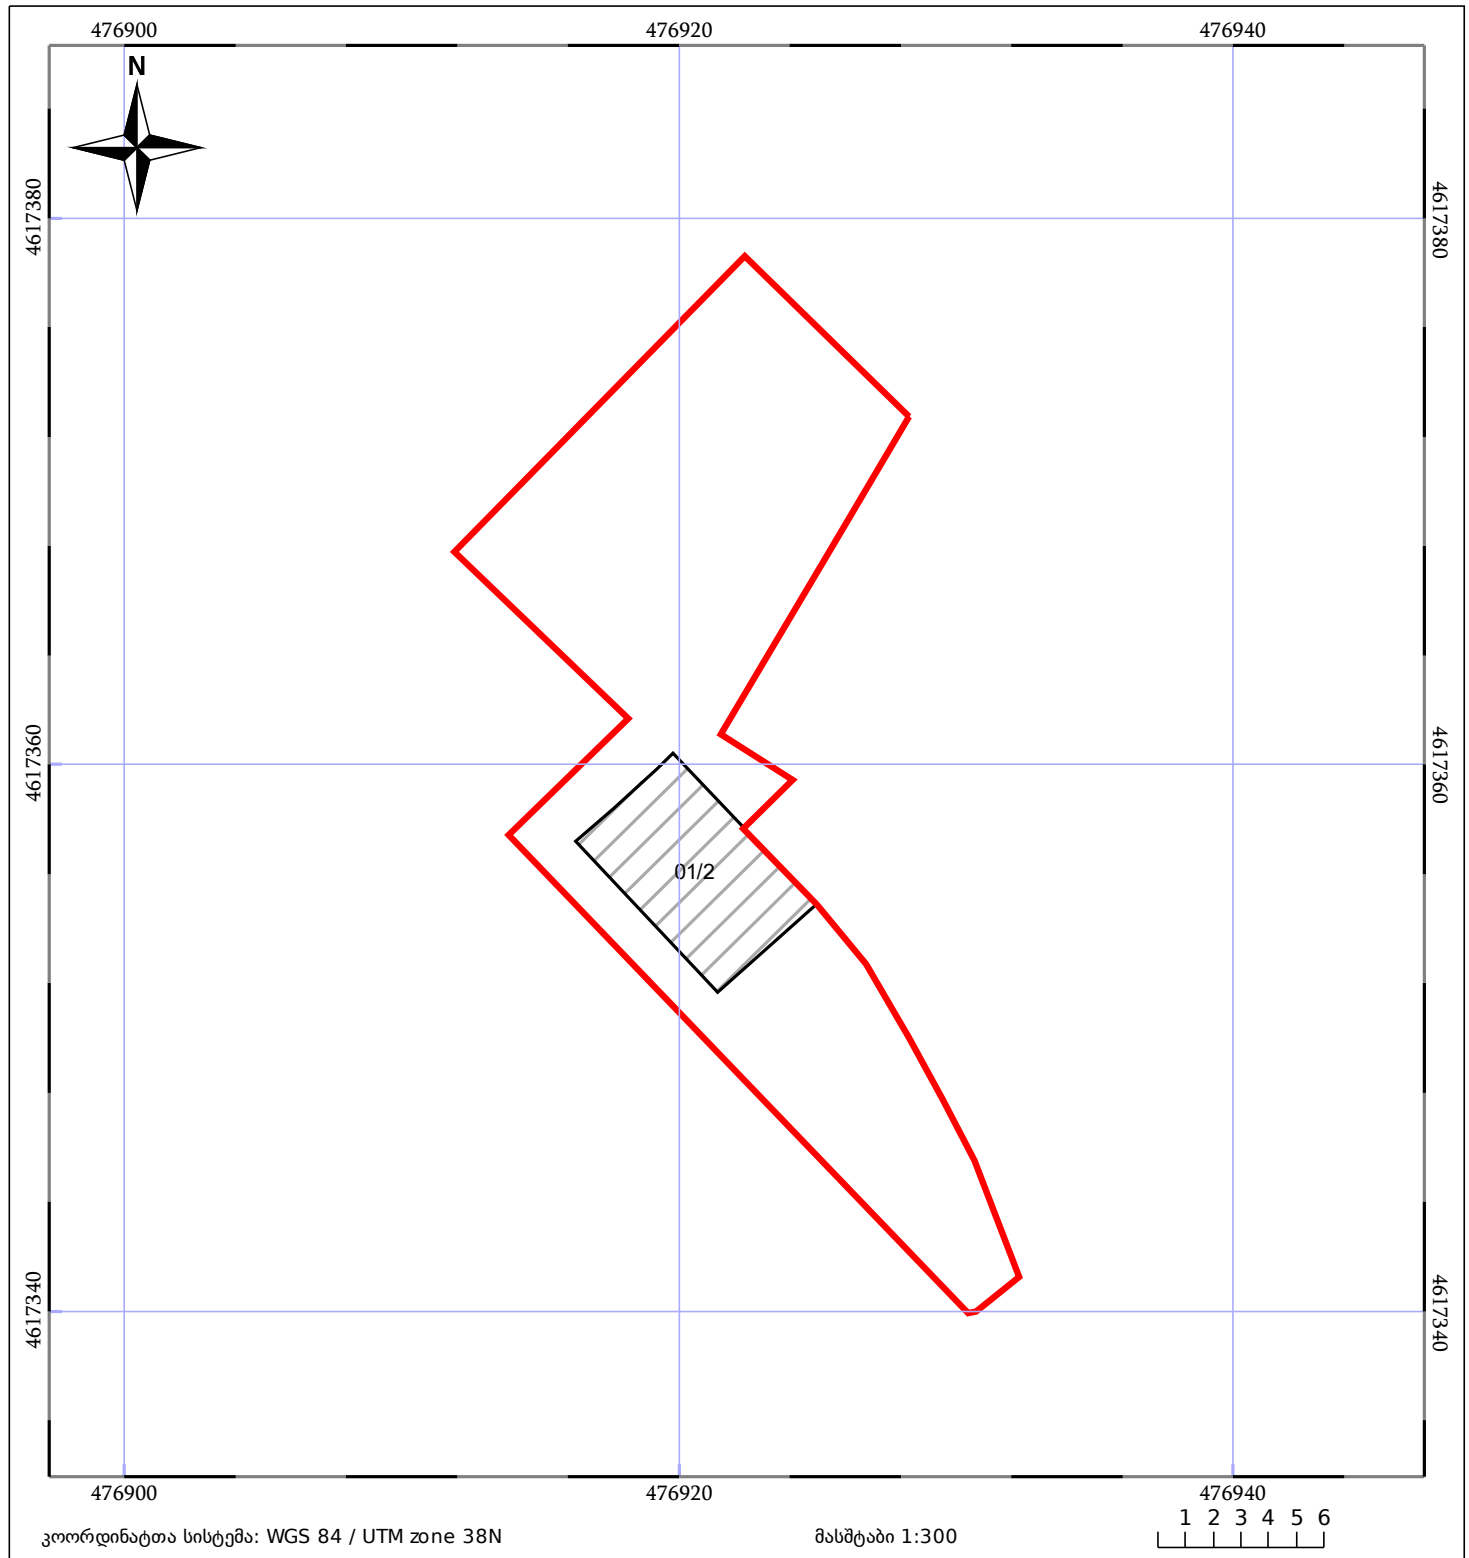

05/25	მშენებარე ნაგებობა		ნაკვეთის საკადასტრო საზღვარი	05/25	შენობა/ნაგებობა
	საზღვრის ნაგებობა		ტყის ფონდი		ვალდებულება