



# საკადასტრო გეგმა

საჯარო რეესტრის ეროვნული  
სააგენტო

საკადასტრო კოდი: **74.01.19.182**


ნაკვეთის დანიშნულება:

განცხადების ნომერი: **882020414693**

ფართობი:

**2513 კვ.მ (WGS 84 / UTM zone 38N)**

მომზადების თარიღი: **22/12/2020**

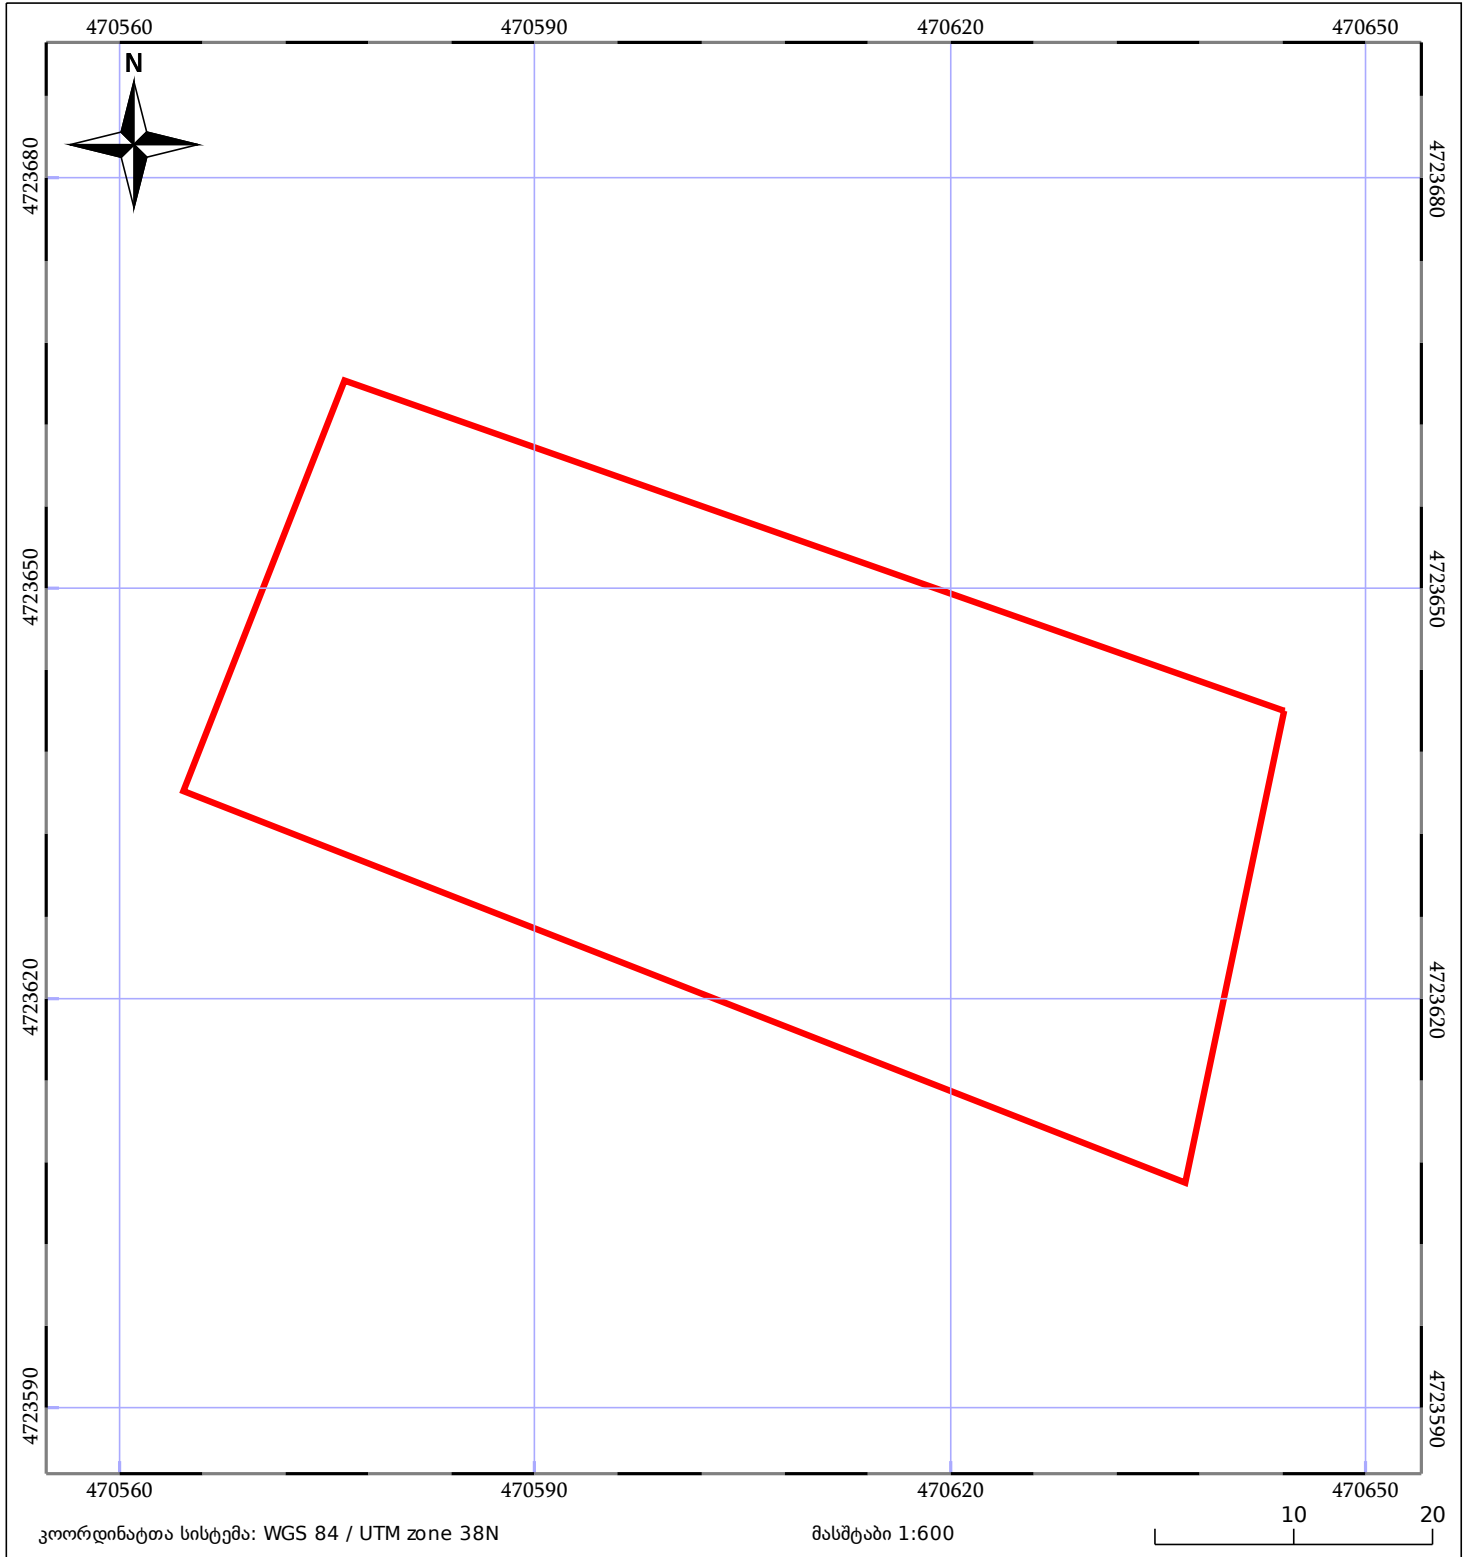

05/25 მშენებარე ნაგებობა	ნაკვეთის საკადასტრო საზღვარი	05/25 შენობა/ნაგებობა
საზღვრული ნაგებობა	ტყის ფონდი	ვალდებულება