


ნაკვეთი იცვლება 1/3 ზე ნაკვეთად
იკლავს ფართობს

მიწის ნაკვეთის საკადასტრო კოდი: 560153007027
 განცხადების რეგისტრაციის ნომერი: 882023643913
 მიწის ნაკვეთის ფართობი: 2528 კვ.მ.
 დანიშნულება:
 მომზადების თარიღი: 23.06.23

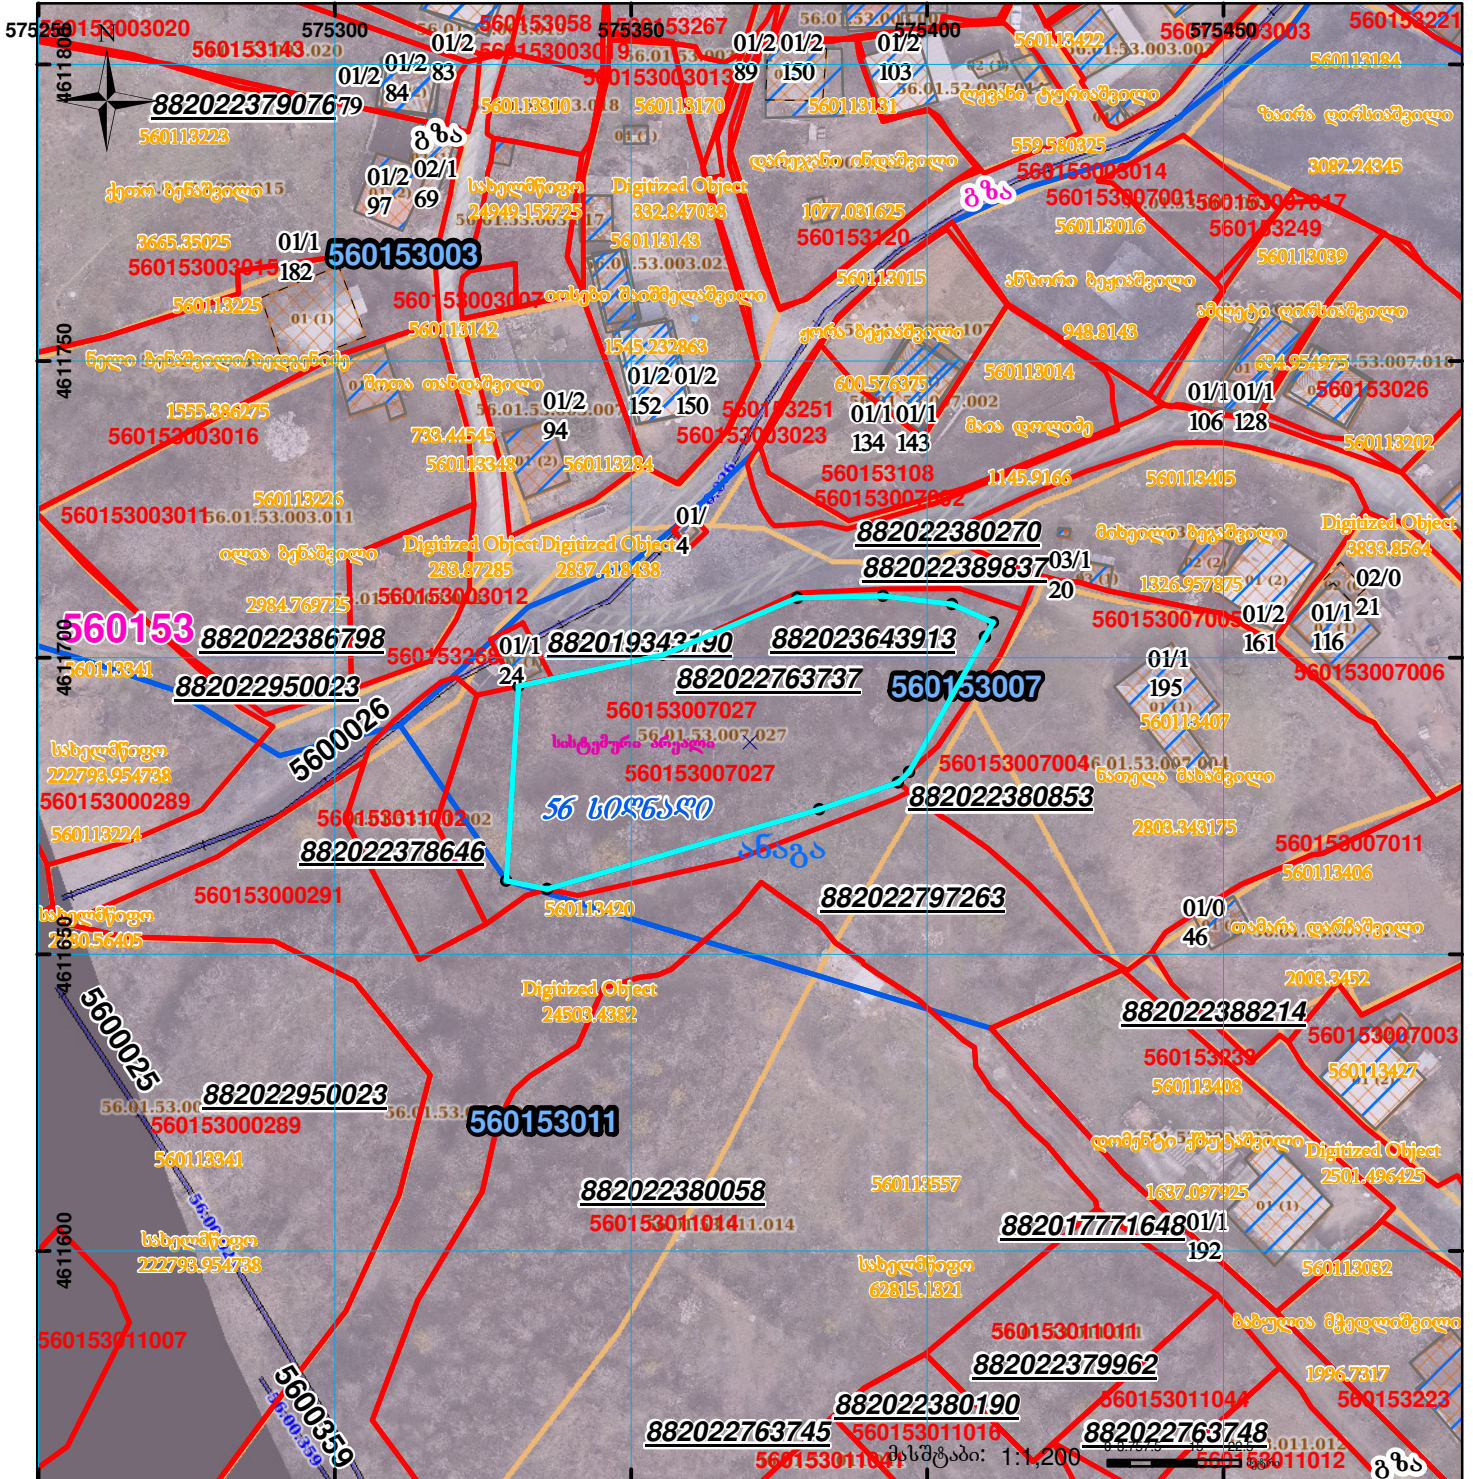

	შენიშვნა-ნაკვეთობა, პირობითი ნომერი/სართულიანობა		ვალდებულება		სარეგისტრაციოდ წარმოდგენილი ნაკვეთი
	მიწის ნაკვეთის საკადასტრო საზღვარი		შენიშნავრ ნაკვეთობა		საზოგადოებრივი ნაკვეთობა

UTM (საერთაშორისო) სისტემის კოორდ.