


მიწის ნაკვეთის საკადასტრო კოდი:
ბანკსაღების რეგისტრაციის ნომერი:
მიწის ნაკვეთის ფართობი:
ღანოშენება:
მომზადების თარიღი:

690360913
882024375120
420 კვ.მ.
19.03.24



შენიშვნა-ნაკვეთი,
პირობითი ნომერი/სართულიანობა

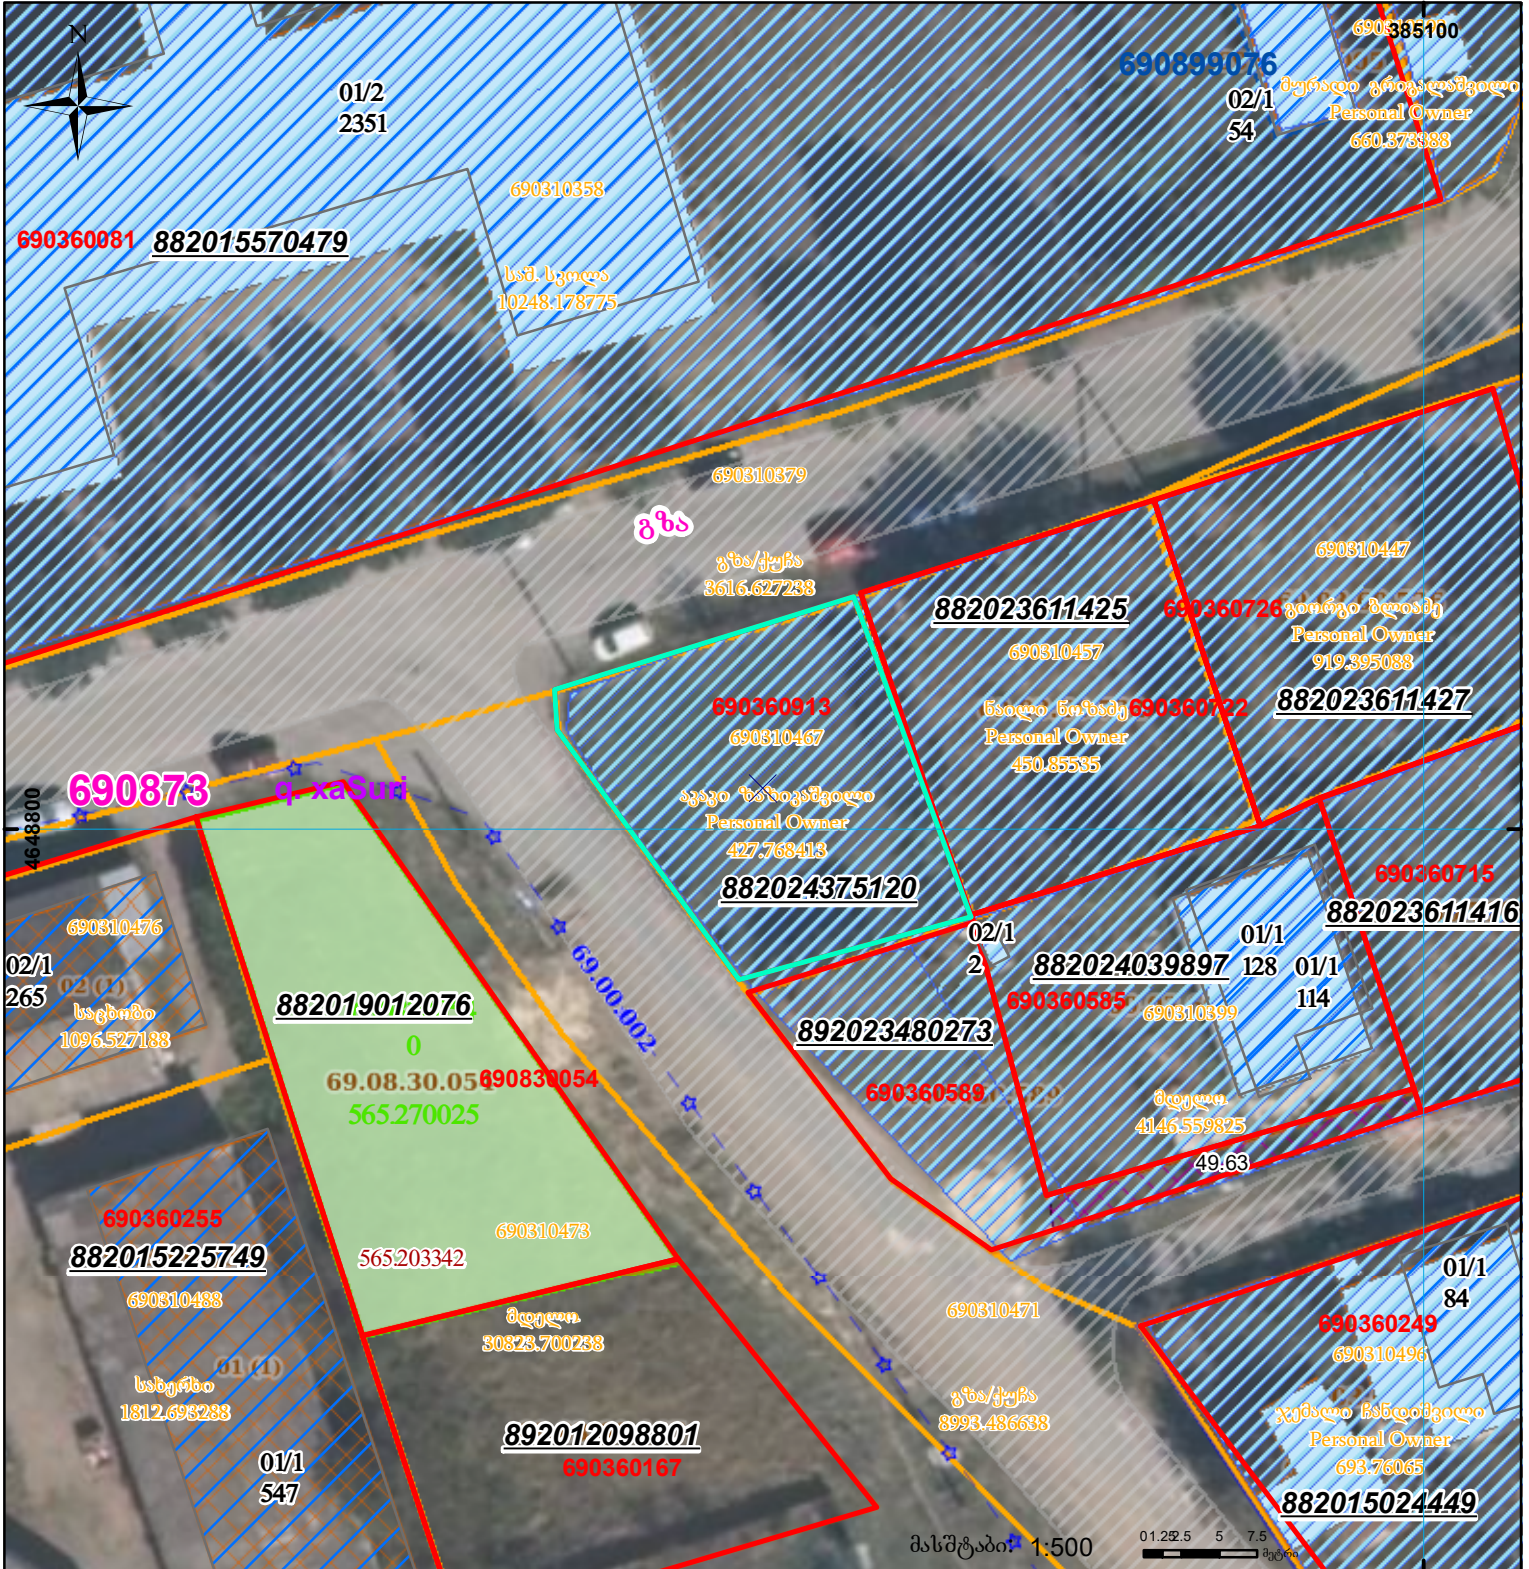

ვალდებულება

სარეგისტრაციოდ წარმოდგენილი ნაკვეთი



მიწის ნაკვეთის საკადასტრო საზღვარი



შენიშნული ნაკვეთი



საზოგადოებრივი ნაკვეთი

UTM (საერთაშორისო)
სისტემის კოორდ.