




საკადასტრო გეგმა

საჯარო რეესტრის ეროვნული
სააგენტო

საკადასტრო კოდი: **71.53.05.657**
განცხადების ნომერი: **892021127104**
მომზადების თარიღი: **05/01/2022**

ნაკვეთის დანიშნულება: **სასოფლო-სამეურნეო**
ფართობი: **1200 კვ.მ (WGS 84 / UTM zone 38N)**

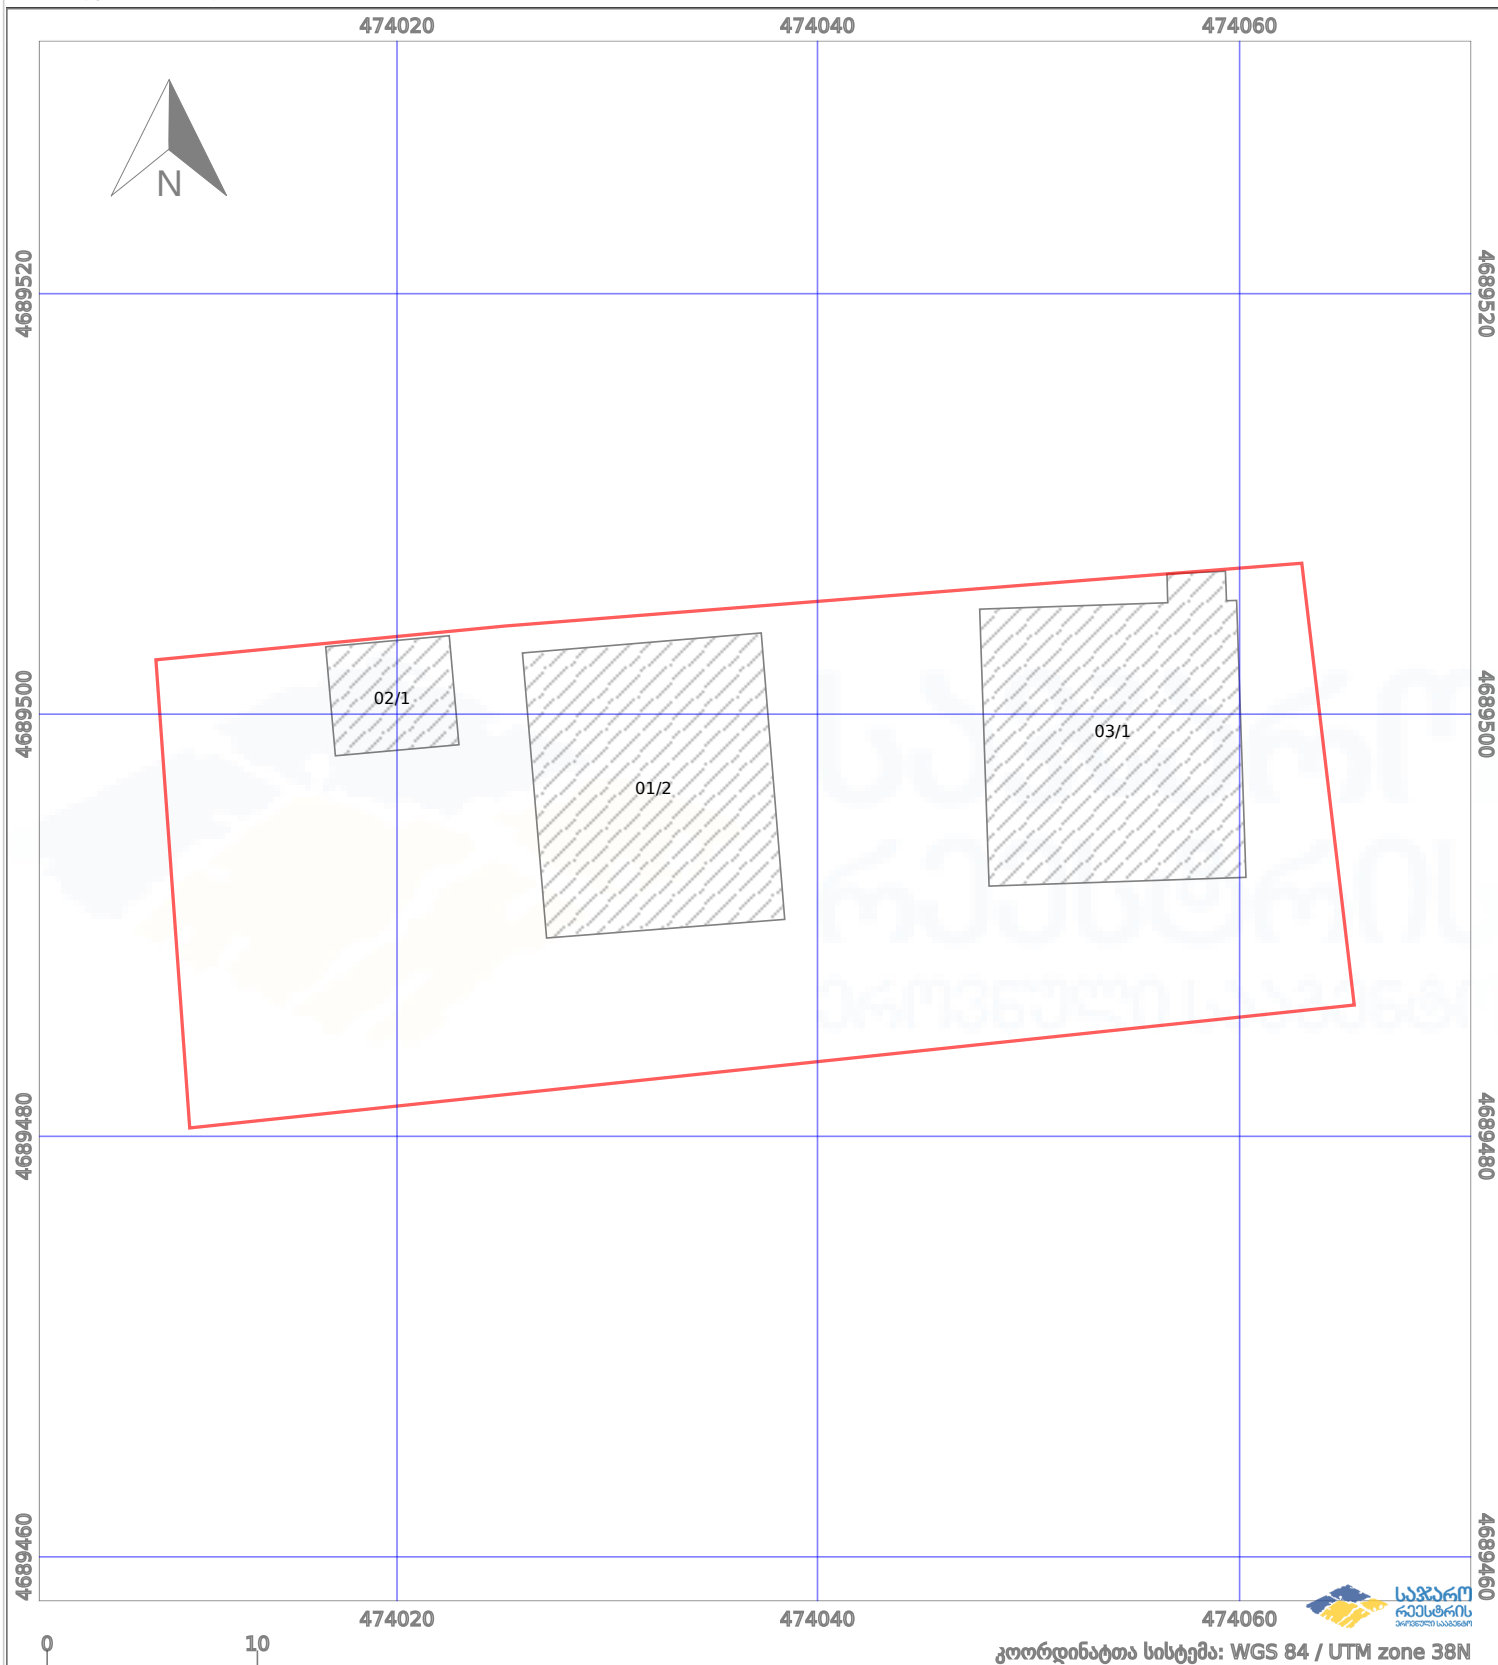

პირობითი აღნიშვნები:			
	ნაკვეთის საზღვარი		მშენებარე ნაგებობა
	სამობრივი ნაგებობა		ტყის ფონდი
			აშენებული ნაგებობა
			ვალდებულება