


მიწის ნაკვეთის საკადასტრო კოდი: 22 23 05 258
 ბანცხალების რეგისტრაციის ნომერი: 882017857700
 მიწის ნაკვეთის ფართობი: 2417 კვ.მ.
 მომზადების თარიღი: 18.09.17

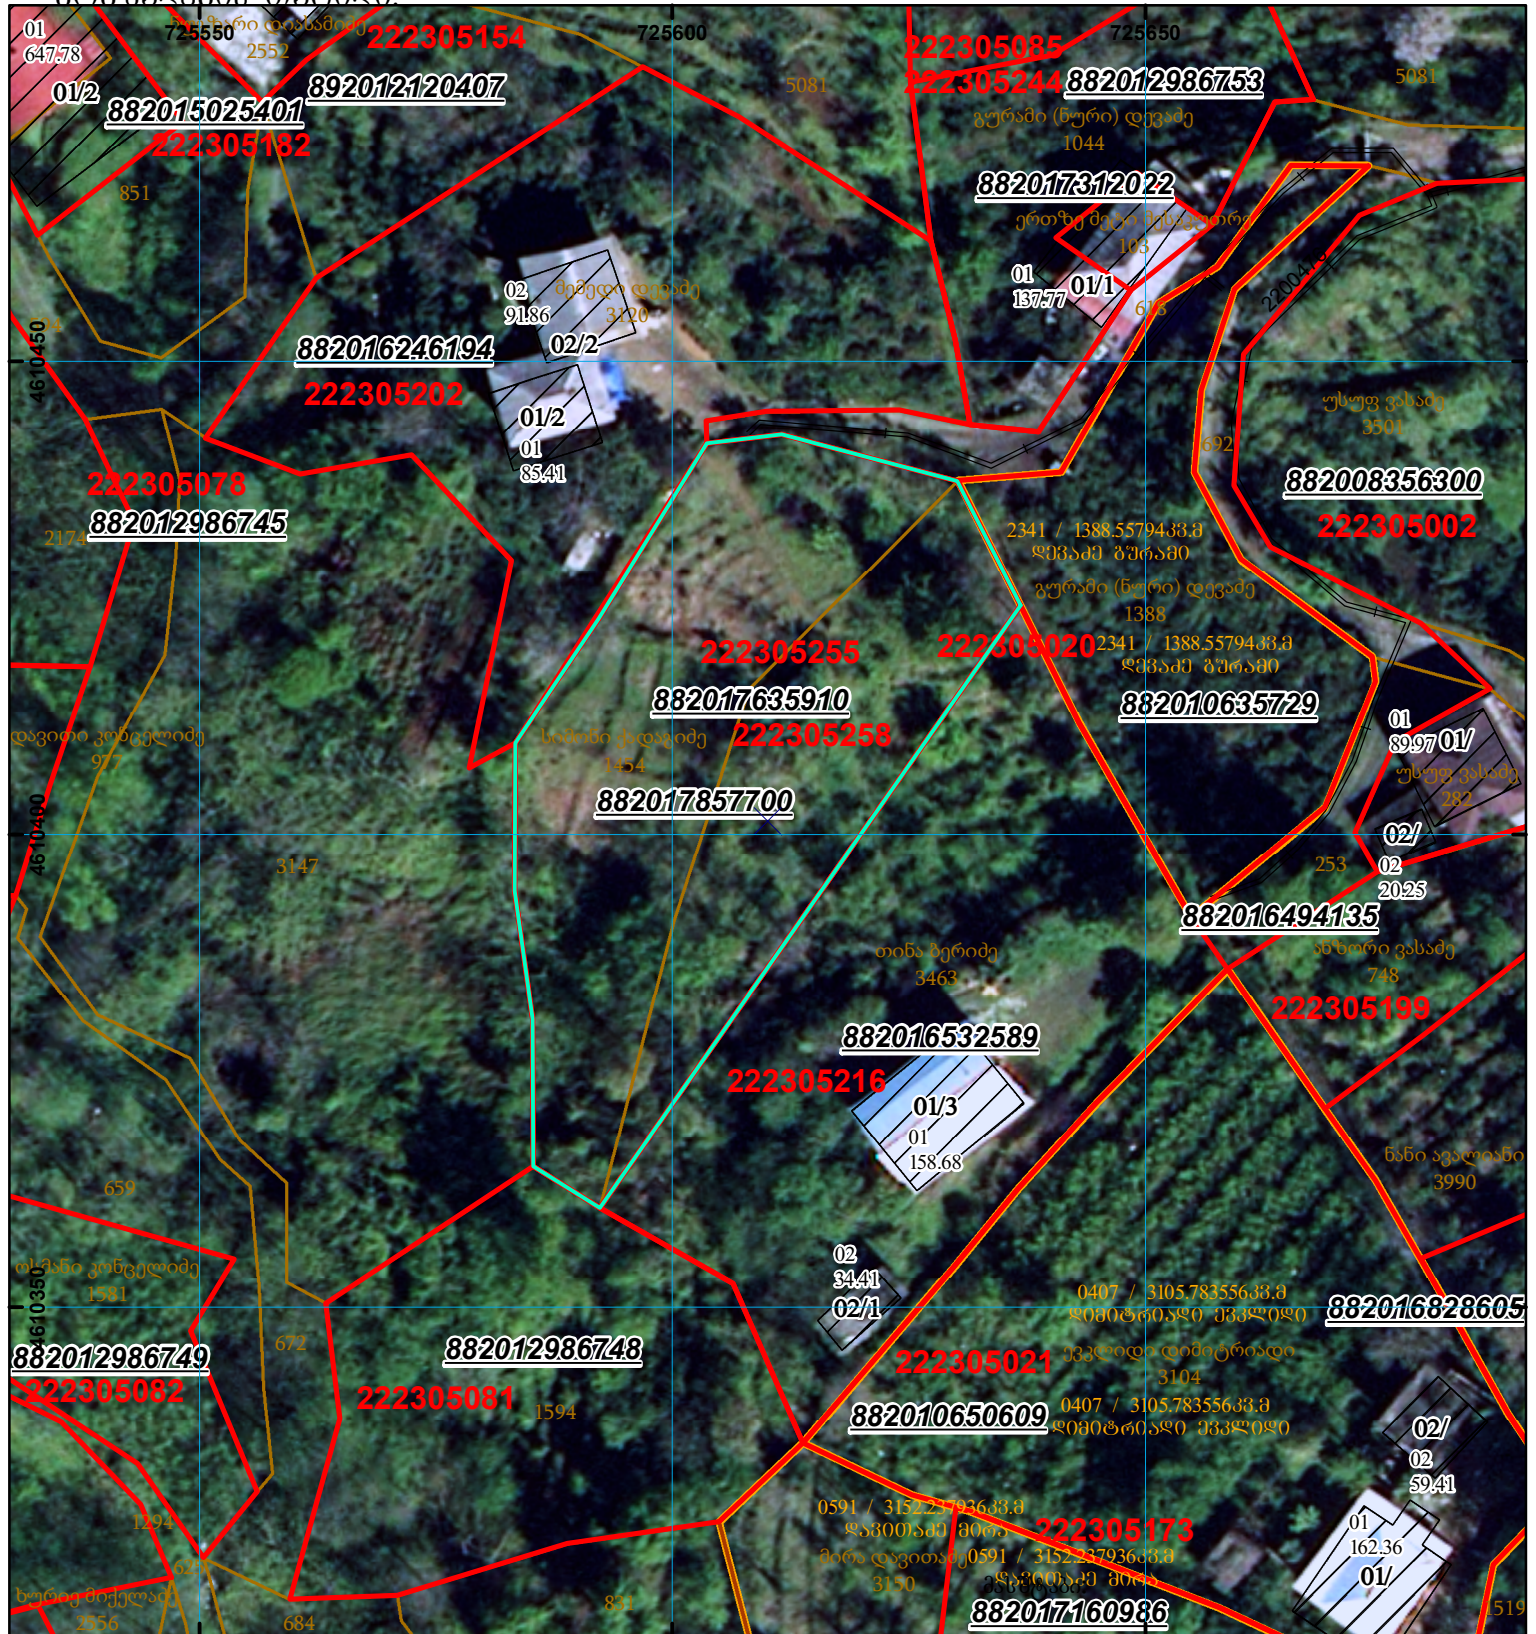

| | | | |
|---|--------------------|--------------------|--|
| შენობა-ნაგებობა, პირობითი ნომერი/სართულიანობა | ვალდებულება | საზღვრივი ნაკებობა | 000 000 UTM (საერთაშორისო) სისტემის კოორდ. |
| მიწის ნაკვეთის საკადასტრო საზღვარი | მშენებარე ნაკებობა | | |