



საკადასტრო გეგმა

საჯარო რეესტრის ეროვნული
სააგენტო

საკადასტრო კოდი: **54.04.18.035**

ნაკვეთის დანიშნულება:


არასასოფლო სამეურნეო

განცხადების ნომერი: **882016832946**

ფართობი:

100 კვ.მ (WGS 84 / UTM zone 38N)

მომზადების თარიღი: **07/12/2016**

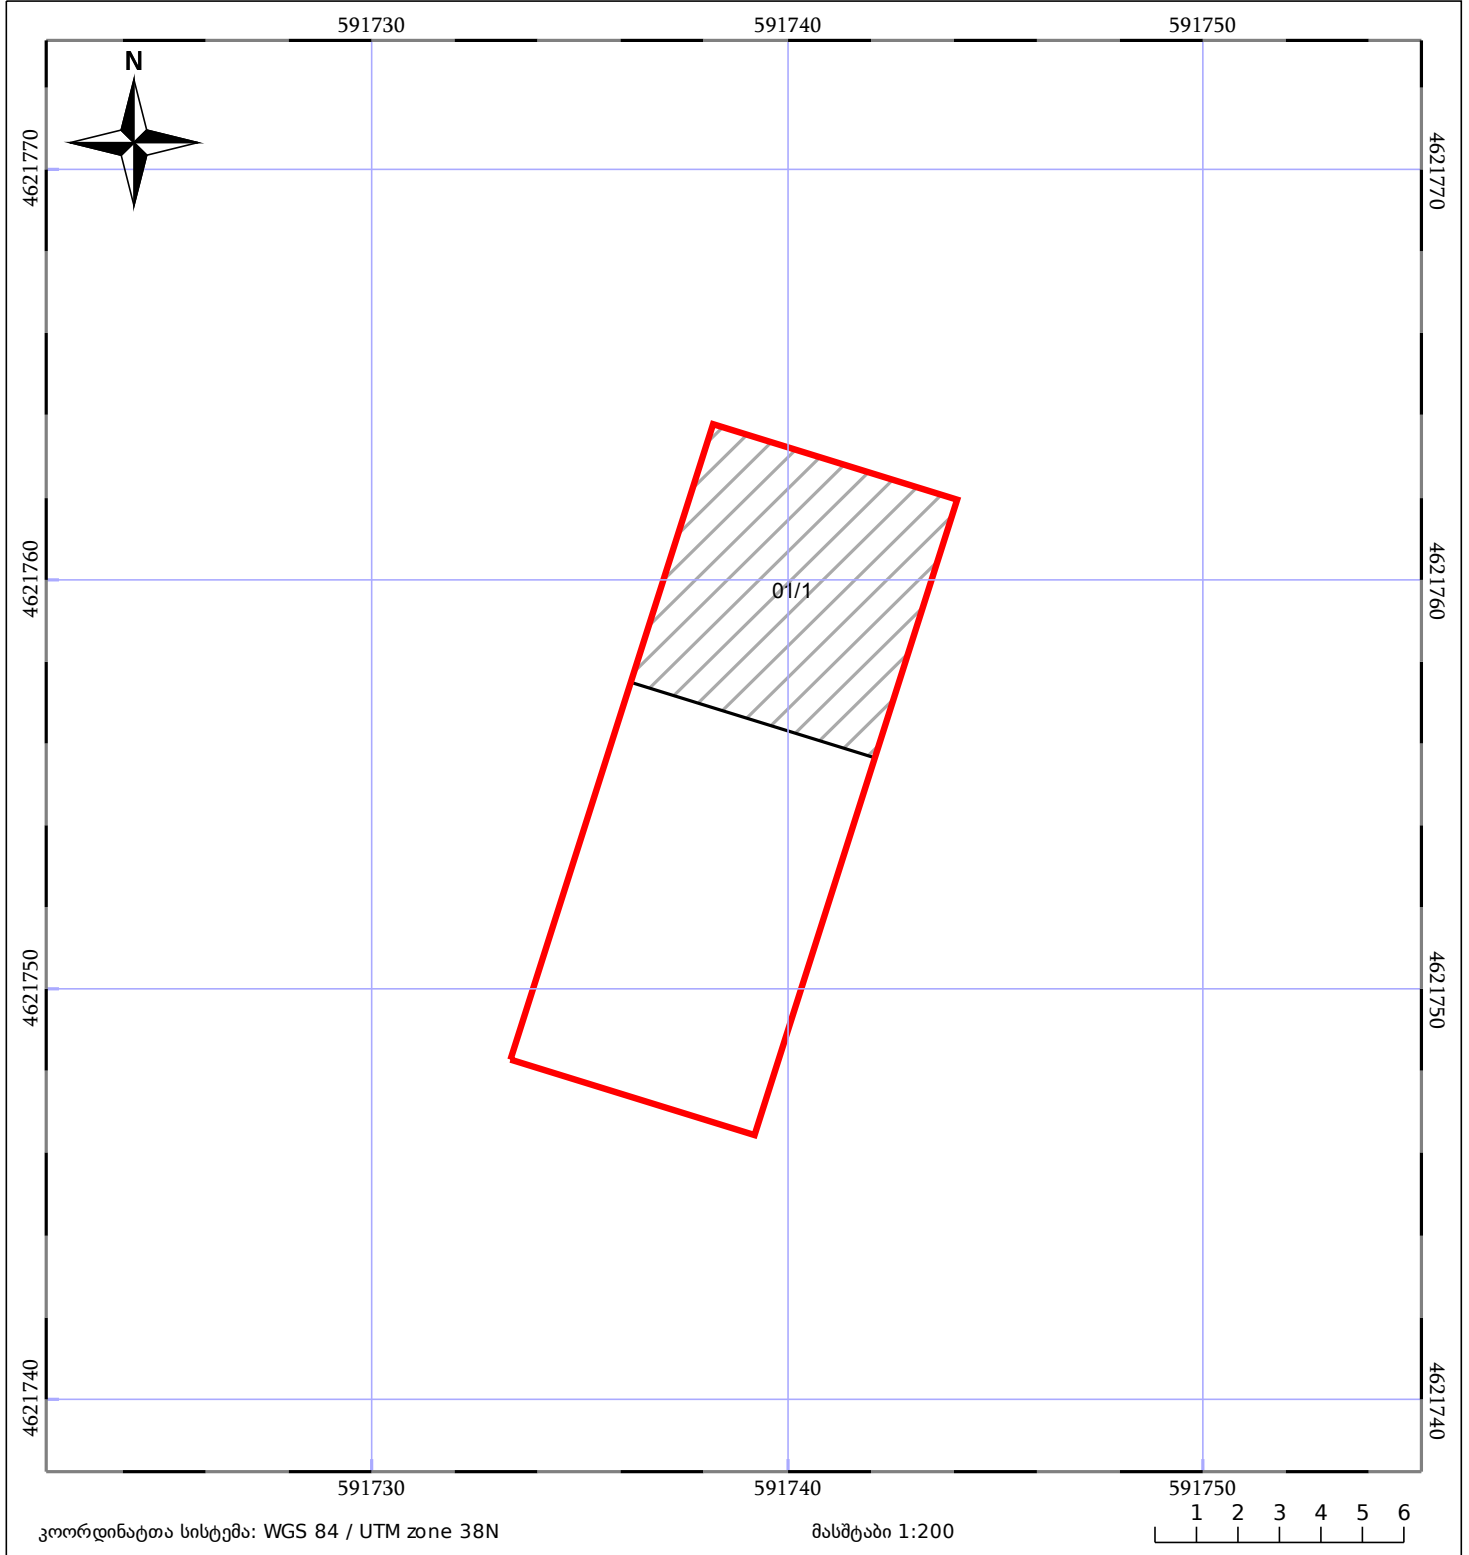

ნაკვეთის საკადასტრო საზღვარი	ხაზობრივი ნაგებობა	ტყის ფონდი
შენობა/ნაგებობა	მშენებარე ნაგებობა	ვალდებულება