


ზედღება 371032195 რეგისტრირებულ მონაცემებთან

მიწის ნაკვეთის საკადასტრო კოდი: 37 10 32 220
 განცხადების რეგისტრაციის ნომერი: 882016897601
 მიწის ნაკვეთის ფართობი: 3500 კვ.მ.
 დანიშნულება:
 კატეგორია:
 მომზადების თარიღი: 29.12.16

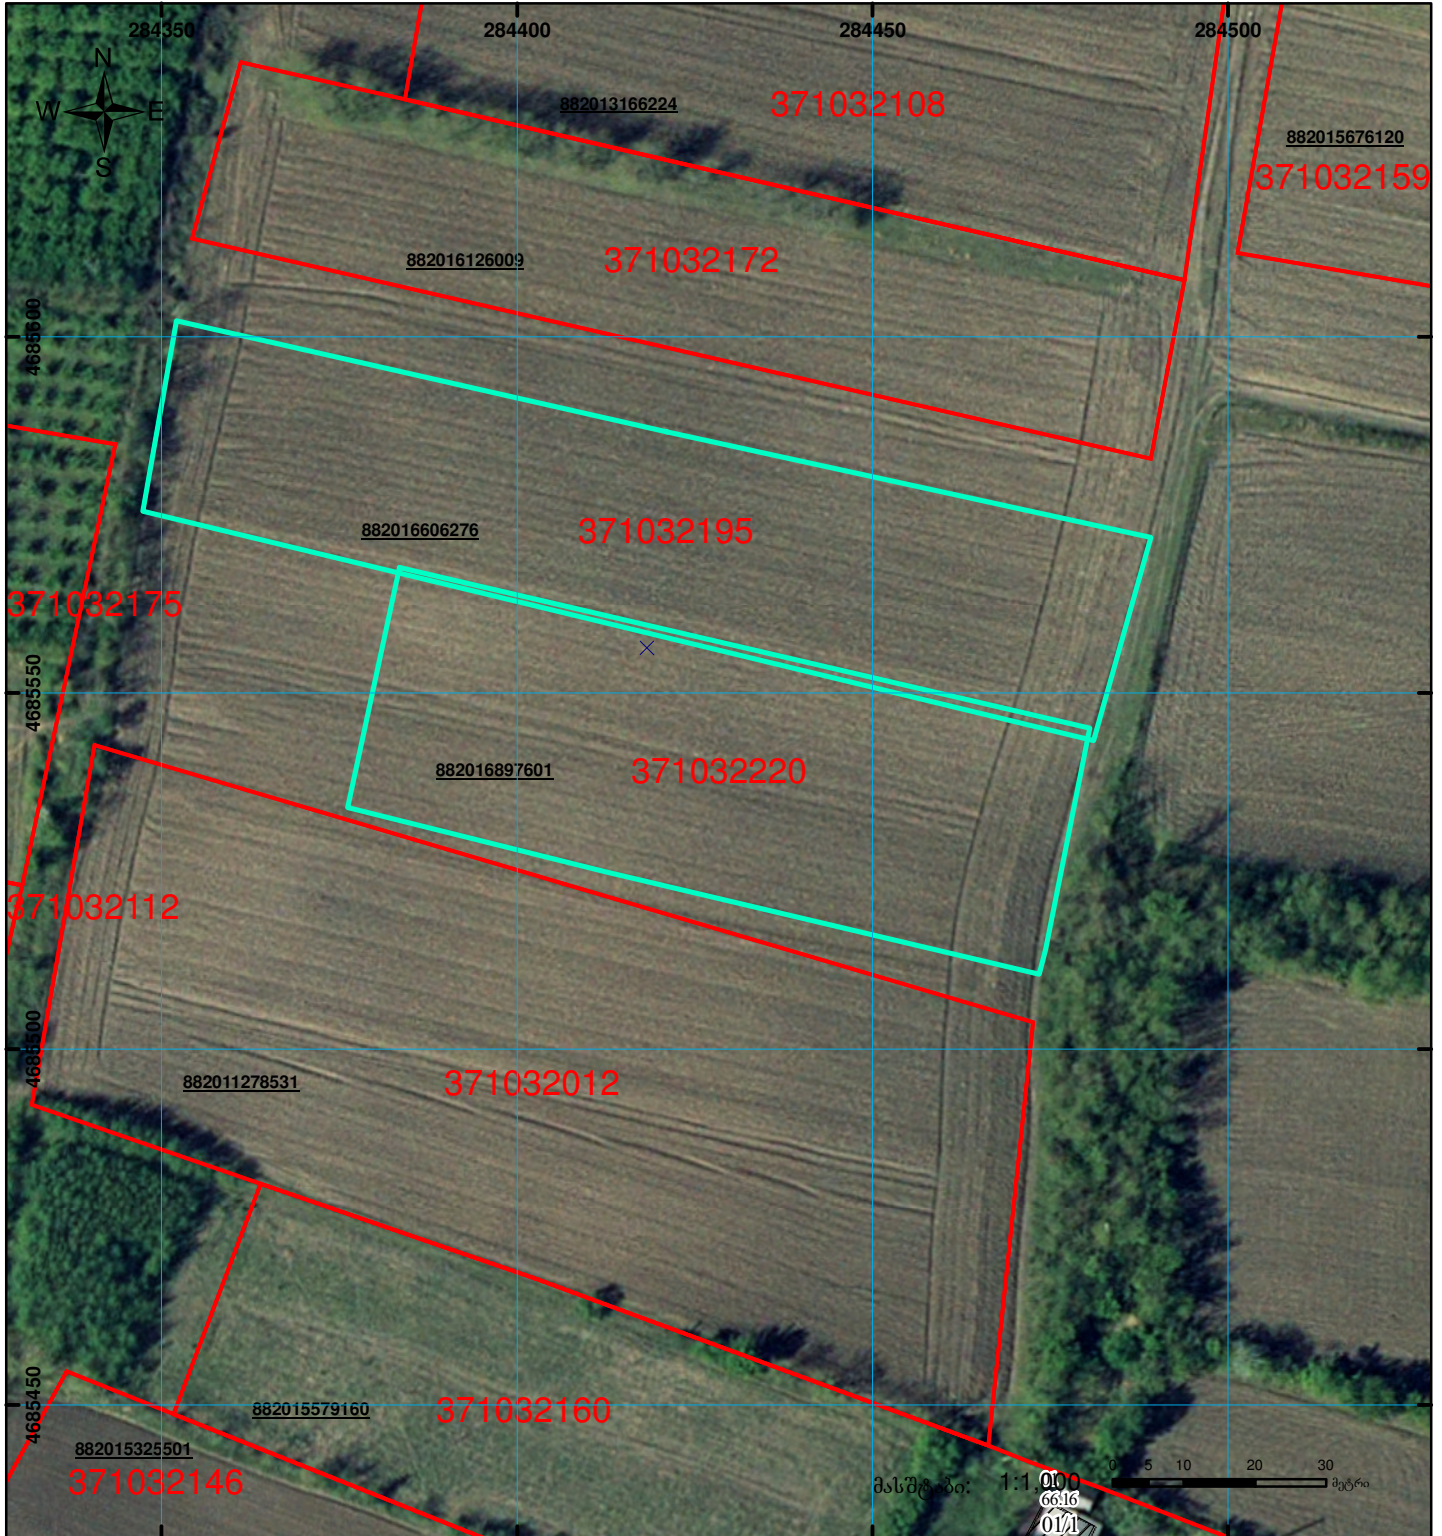

	შენიშნა-ნაგებობა, პირობითი ნომერი/სართულიანობა		ვალდებულება		ხაზობრივი ნაგებობა
	მიწის ნაკვეთის საკადასტრო საზღვარი		მშენებარე ნაგებობა		UTM (საერთაშორისო) სისტემის კოორდ.