




საკადასტრო გეგმა

საჯარო რეგისტრის ეროვნული
სააგენტო

საკადასტრო კოდი: **01.14.05.007.718**
განცხადების ნომერი: **882024138189**
მომზადების თარიღი: **19/02/2024**

ნაკვეთის დანიშნულება: **არასასოფლო სამეურნეო**
ფართობი: **5322 კვ.მ (WGS 84 / UTM zone 38N)**
ვალდებულების ფართობი: **891 კვ.მ (WGS 84 / UTM zone 38N)**

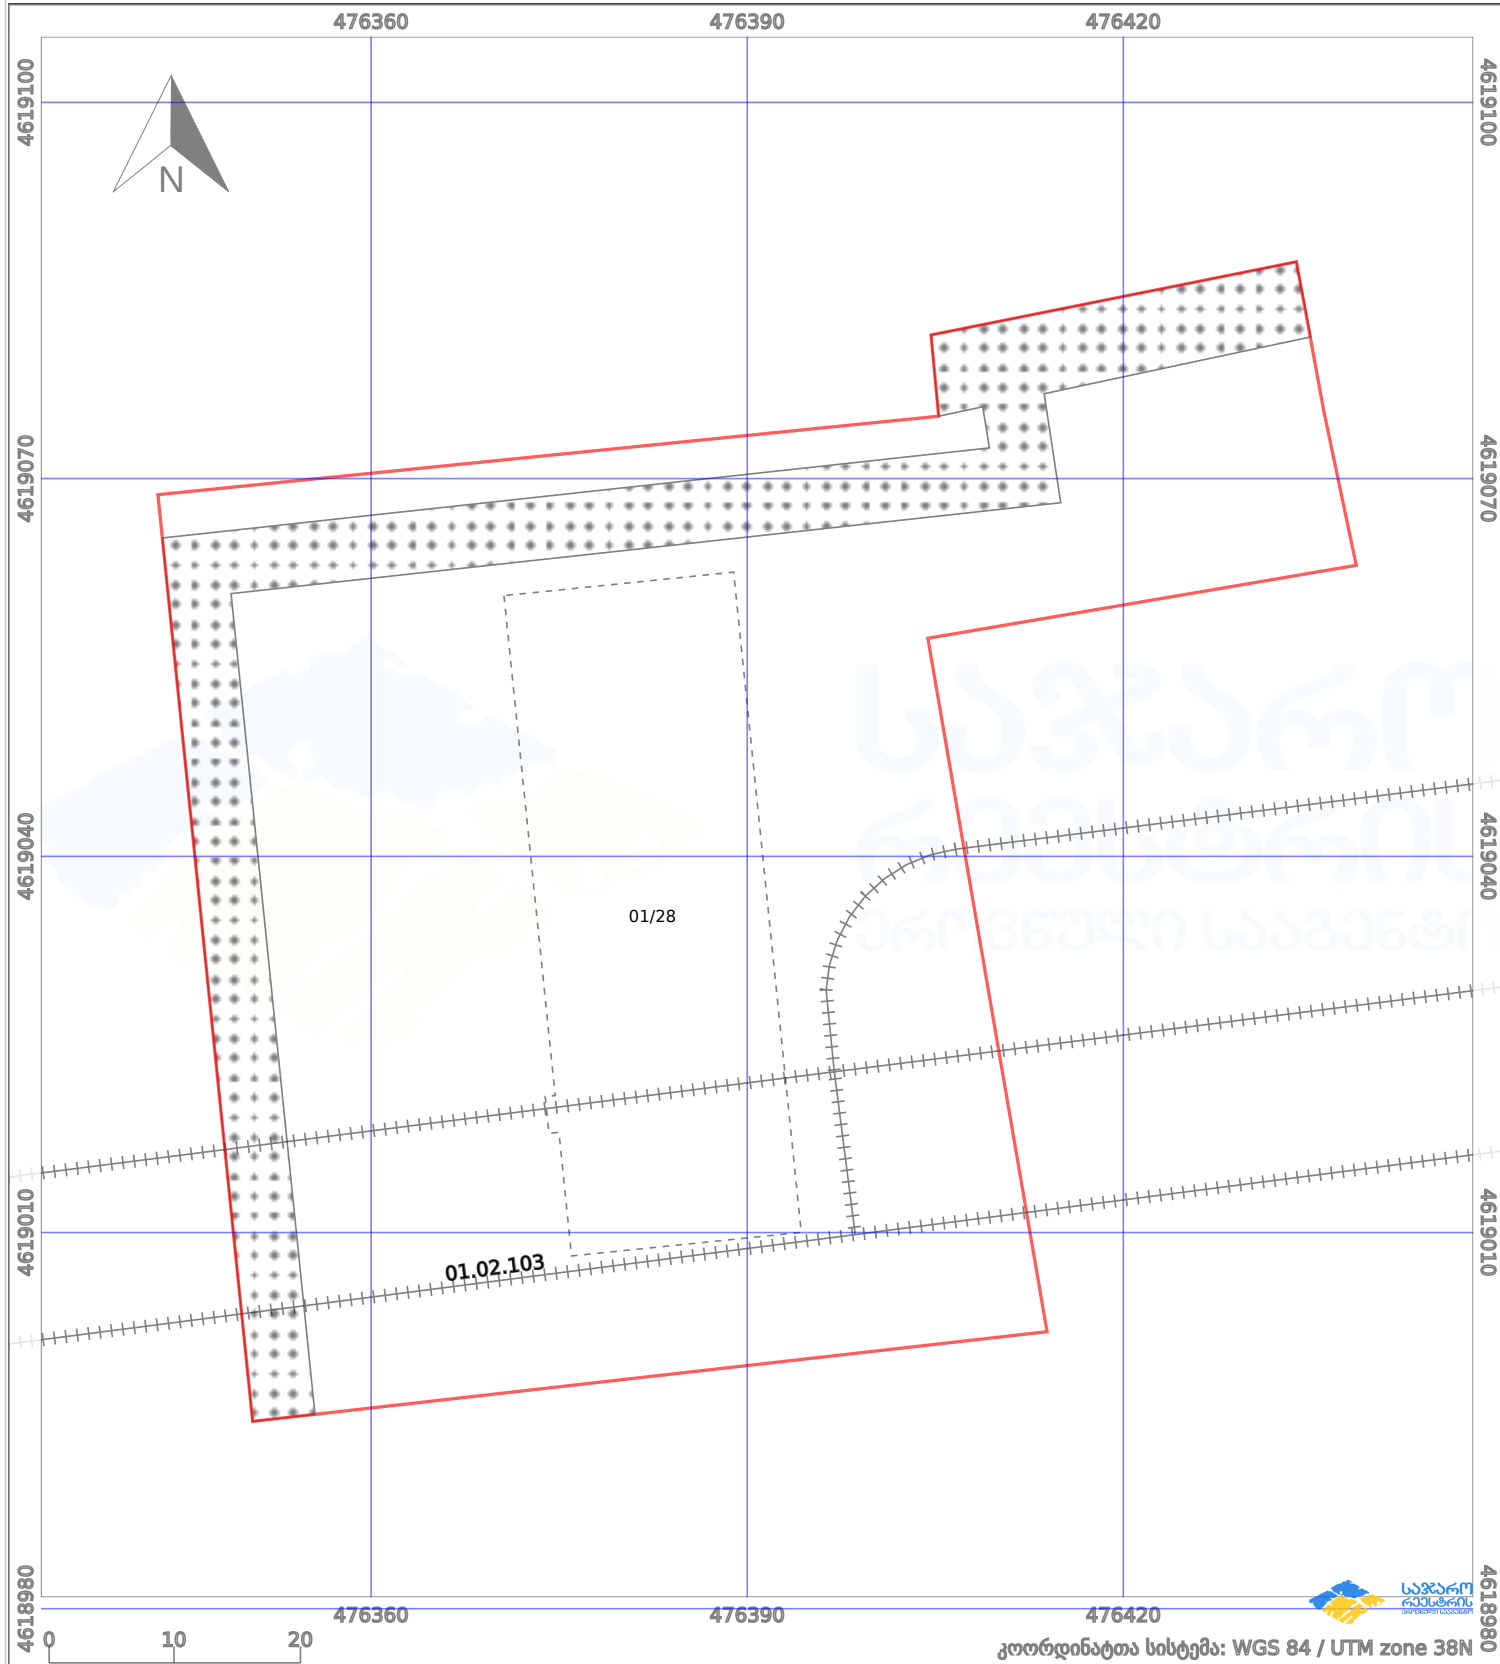

პირობითი აღნიშვნები:

- | | | | | |
|--------------------|--------------------|-------------|--------------------|----------------|
| ნაკვეთის საზღვარი | მშენებარე ნაგებობა | 02/4 | აშენებული ნაგებობა | ქარსაფარი ზოლი |
| სამობრივი ნაგებობა | ტყის ფონდი | ვალდებულება | | |