


მიწის ნაკვეთის საკადასტრო კოდი: 261819821
 ბანცხალების რეგისტრაციის ნომერი: 882021284904
 მიწის ნაკვეთის ფართობი: 2500 კვ.მ.
 დანიშნულება:
 მომზადების თარიღი: 14.04.21

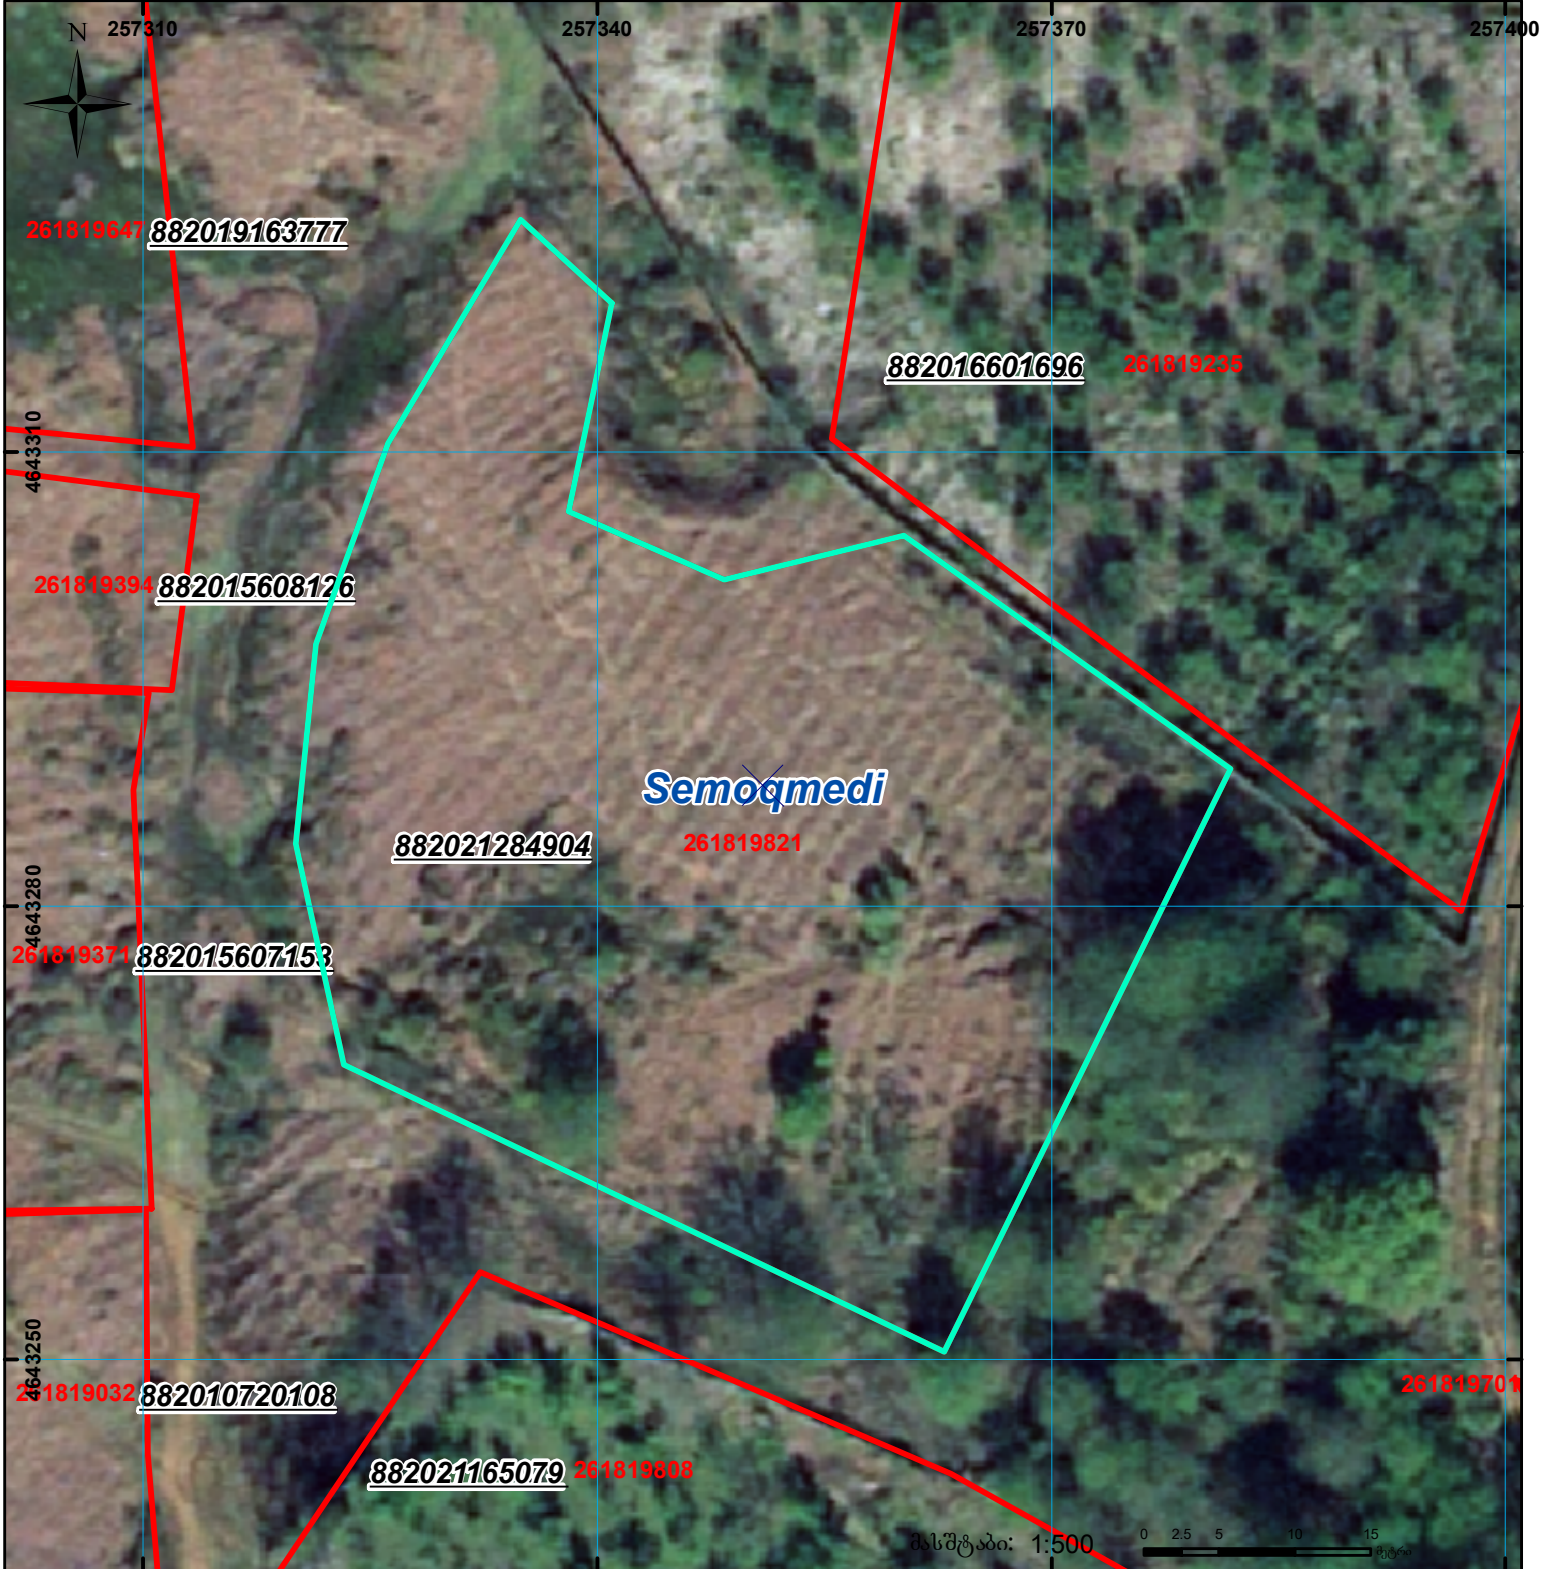

	შენიშვნა-ნაგებობა, პირობითი ნომერი/სართულიანობა		ვალდებულება		სარეგისტრაციოდ წარმოდგენილი ნაკვეთი	<p>UTM (საერთაშორისო) სისტემის კოორდ.</p>
	მიწის ნაკვეთის საკადასტრო საზღვარი		მშენებარე ნაგებობა		საზობრივი ნაგებობა	