




საჯარო რეესტრის
ეროვნული სააგენტო

საქართველოს იუსტიციის სამინისტრო
საჯარო რეესტრის ეროვნული სააგენტო

საკადასტრო გეგმა

მიწის ნაკვეთის საკადასტრო კოდი: 01.18.03.038.026
განცხადების რეგისტრაციის ნომერი 892012060402
მიწის ნაკვეთის ფართობი: 122 კვ.მ.
ღანძღვულება: არასასოფლო-სამეურნეო
მომზადების თარიღი 26.10.12

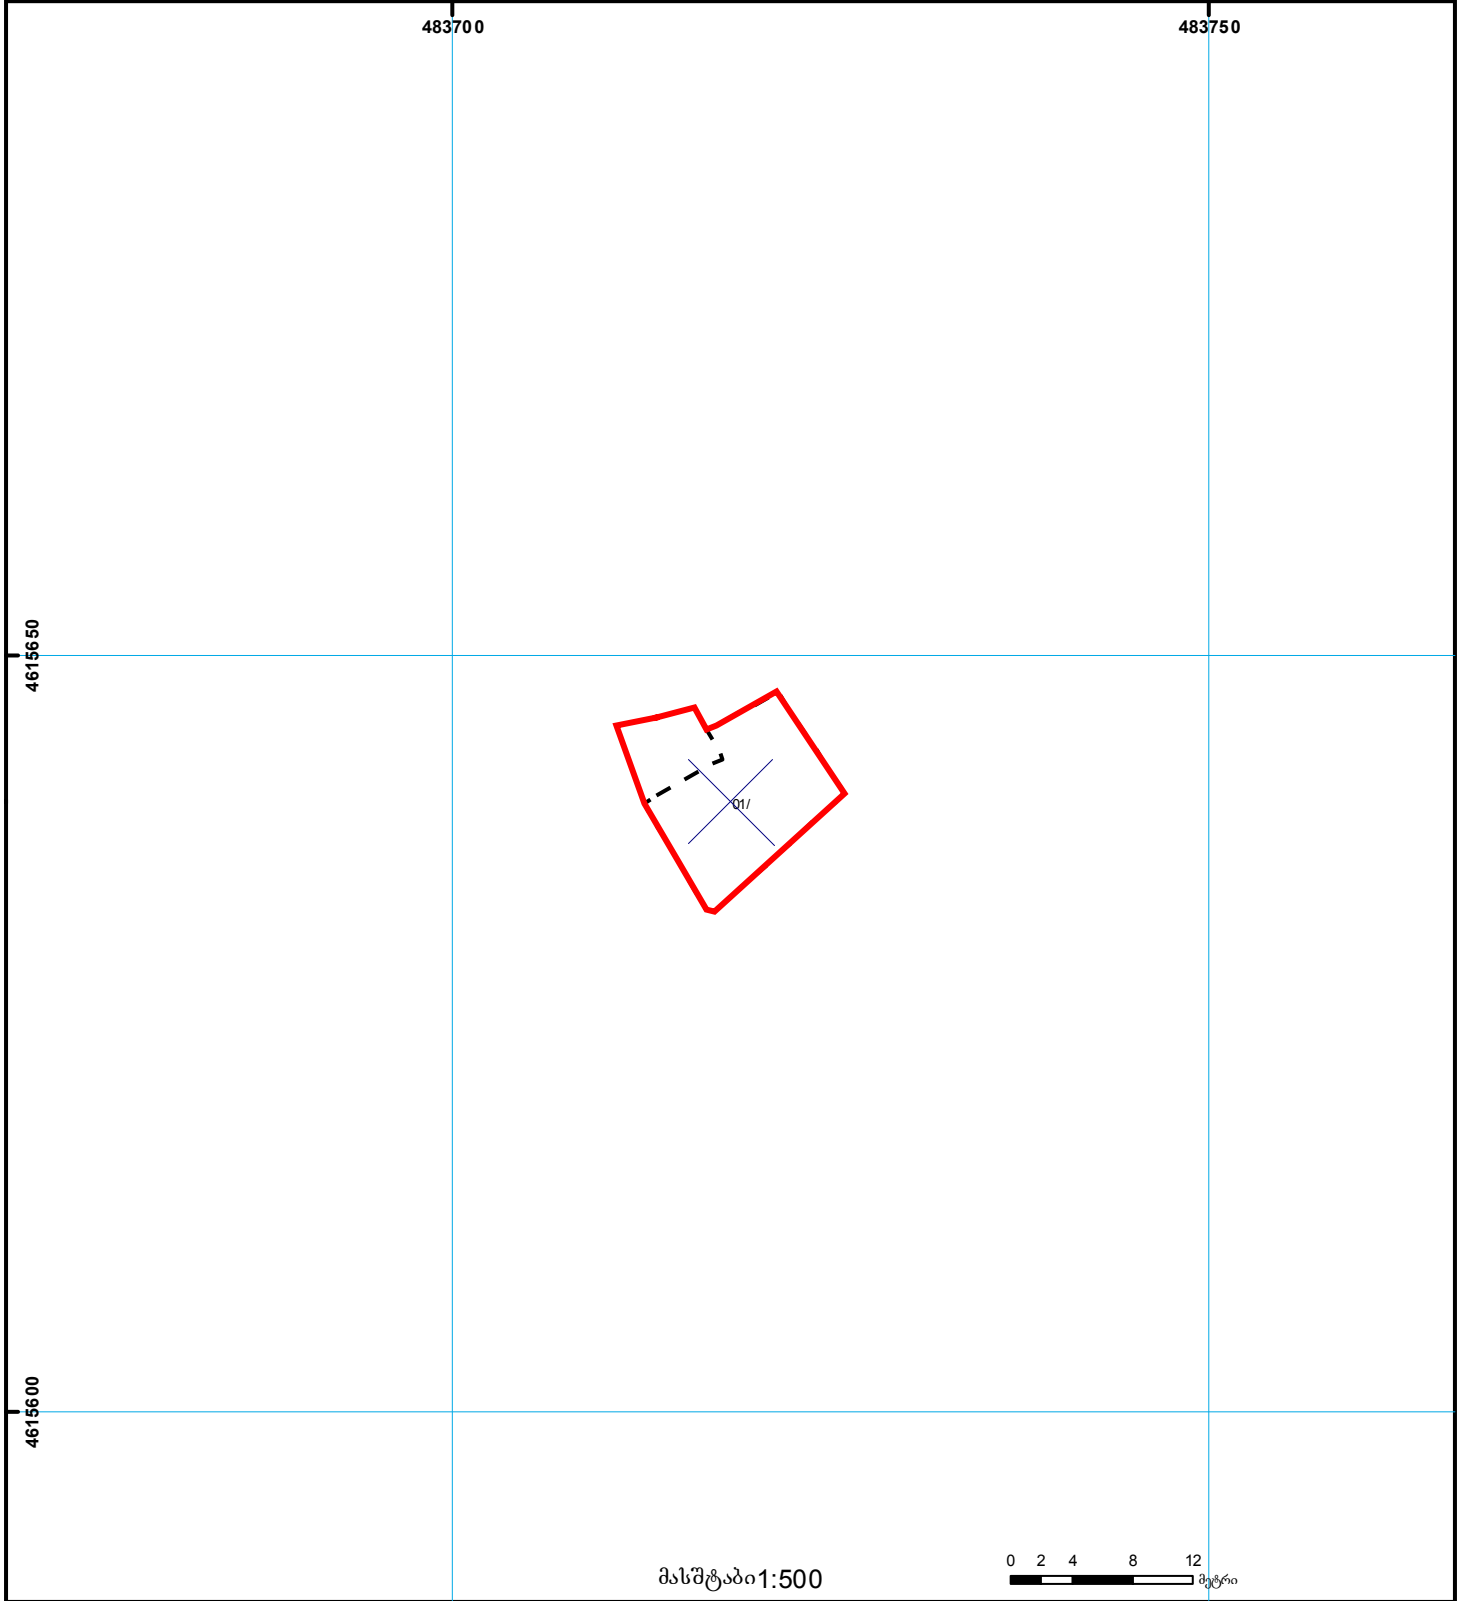

	შენიშვნა-ნაგებობა, პირობითი ნომერი/სართულიანობა		ვალდებულება		საზოობრივი ნაგებობა	000 000 UTM (საერთაშორისო) სისტემის კოორდ.
	მიწის ნაკვეთის საკადასტრო საზღვარი		მშენებარე ნაგებობა		მიწისკვეშა ნაგებობა	