


მიწის ნაკვეთის საკადასტრო კოდი: 42 07 31 086
 ბანცხალების რეგისტრაციის ნომერი: 882020502863
 მიწის ნაკვეთის ფართობი: 2488 კვ.მ.

მომზადების თარიღი: 05.08.20

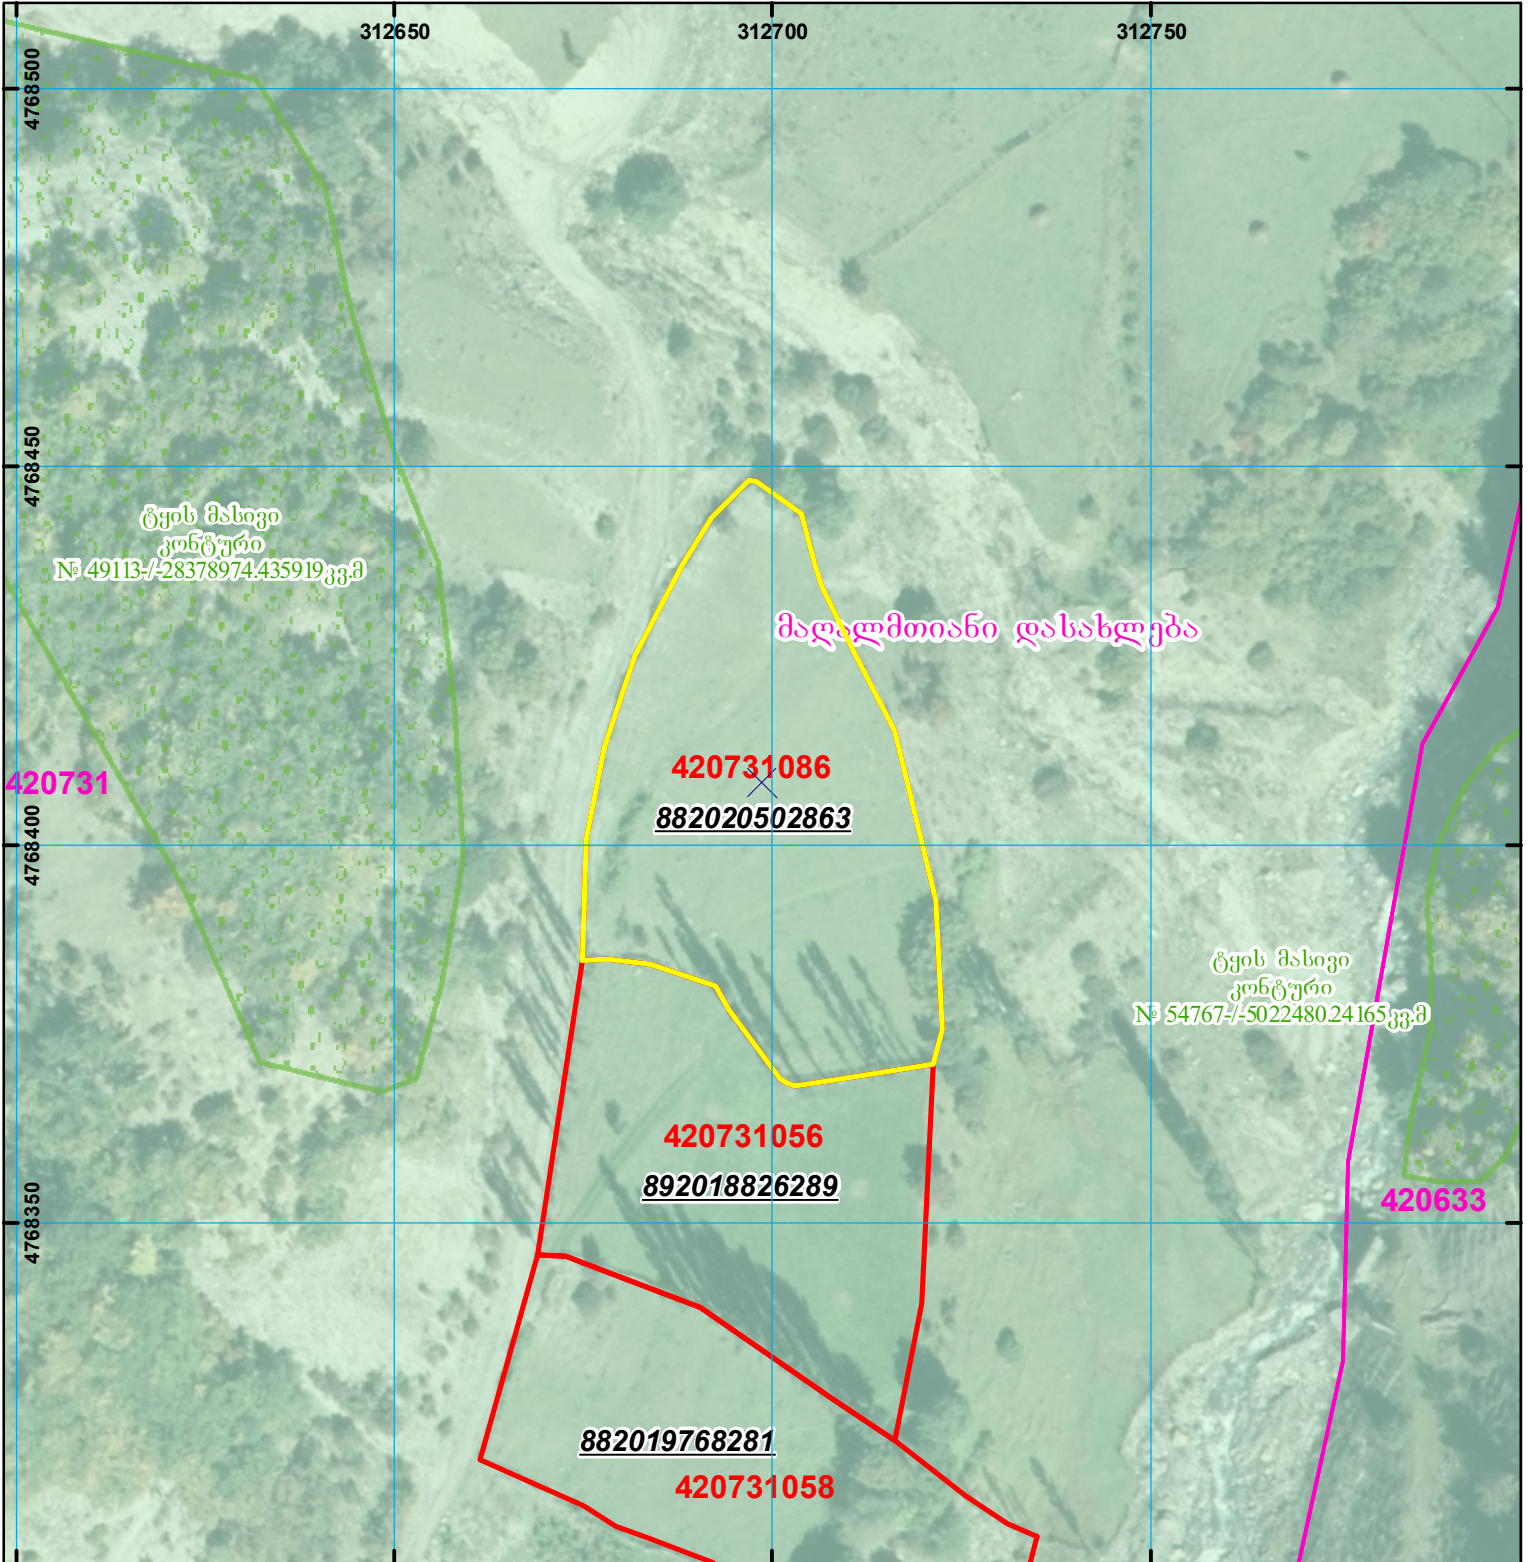

	შენიშნული ნაკვეთი, პირობითი ნომერი/სართულიანობა		ვალდებულება		საზოგადოებრივი ნაკვეთი
	მიწის ნაკვეთის საკადასტრო საზღვარი		შუენებარე ნაკვეთი		

000
0.00
UTM (საერთაშორისო) სისტემის კოორდ.