



საკადასტრო გეგმა

საქართველოს რეესტრის ეროვნული
სააგენტო

საკადასტრო კოდი: **01.10.18.009.192**

ნაკვეთის დანიშნულება:


არასასოფლო სამეურნეო

განცხადების ნომერი: **892024694451**

ფართობი:

619 კვ.მ (WGS 84 / UTM zone 38N)

მომზადების თარიღი: **12/11/2024**

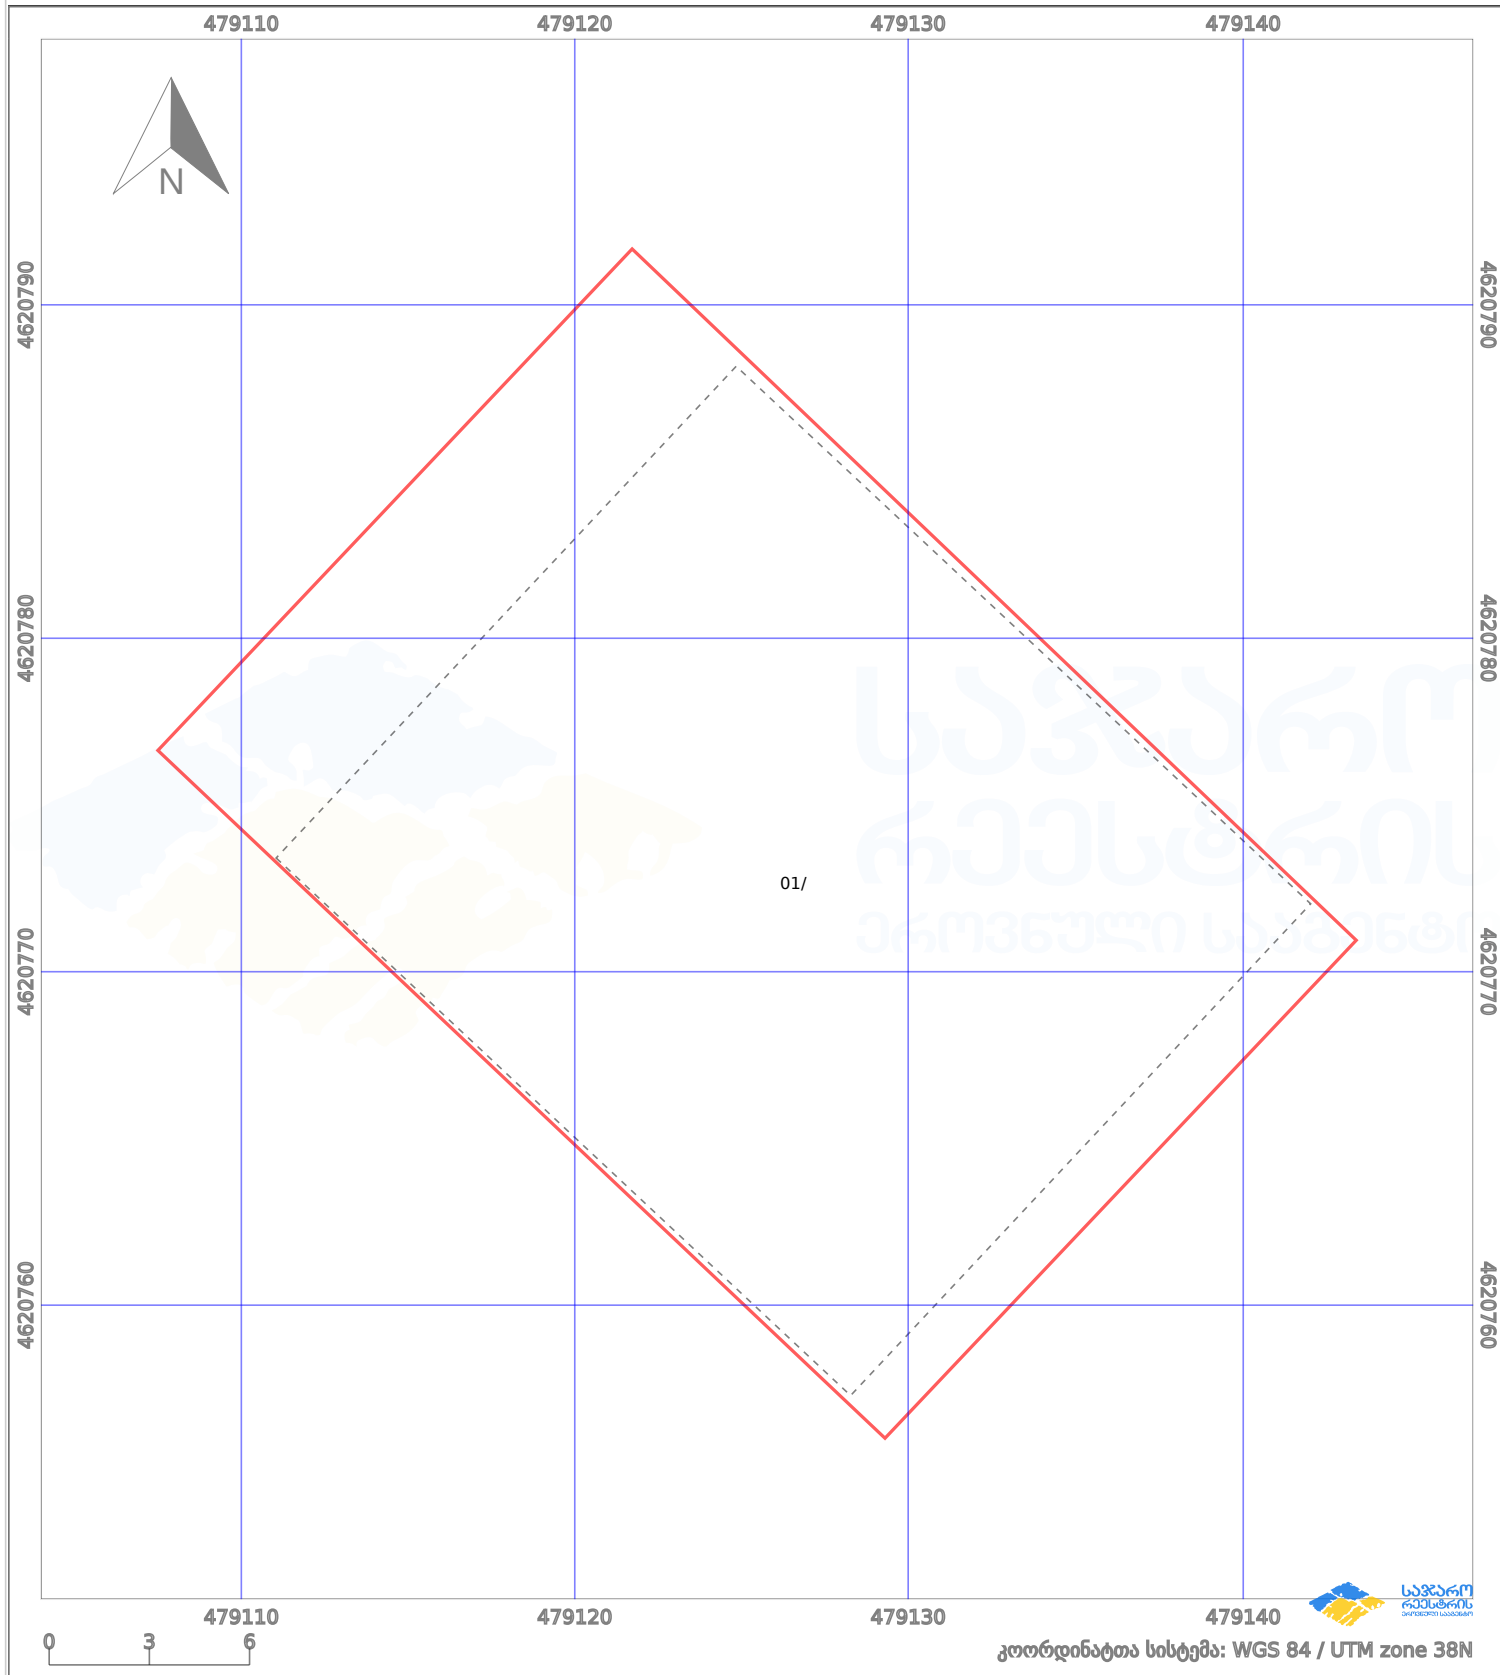

პირობითი აღნიშვნები:

- | | | | | | | | |
|--|-------------------|--|--------------------|--|-------------------------|--|---------------------|
| | ნაკვეთის საზღვარი | | მშენებარე ნაკებობა | | 02/4 აშენებული ნაკებობა | | მინისქვეშა ნაკებობა |
| | საზღვარი ნაკებობა | | ტყის ფონდი | | ვალდებულება | | ქარსაფარი ბოლი |