



საკადასტრო გეგმა

საჯარო რეესტრის ეროვნული
სააგენტო

საკადასტრო კოდი: **51.18.60.295**

ნაკვეთის დანიშნულება:


სასოფლო-სამეურნეო(სახნავი)

განცხადების ნომერი: **902018064331**

ფართობი:

4426 კვ.მ (WGS 84 / UTM zone 38N)

მომზადების თარიღი: **12/12/2018**

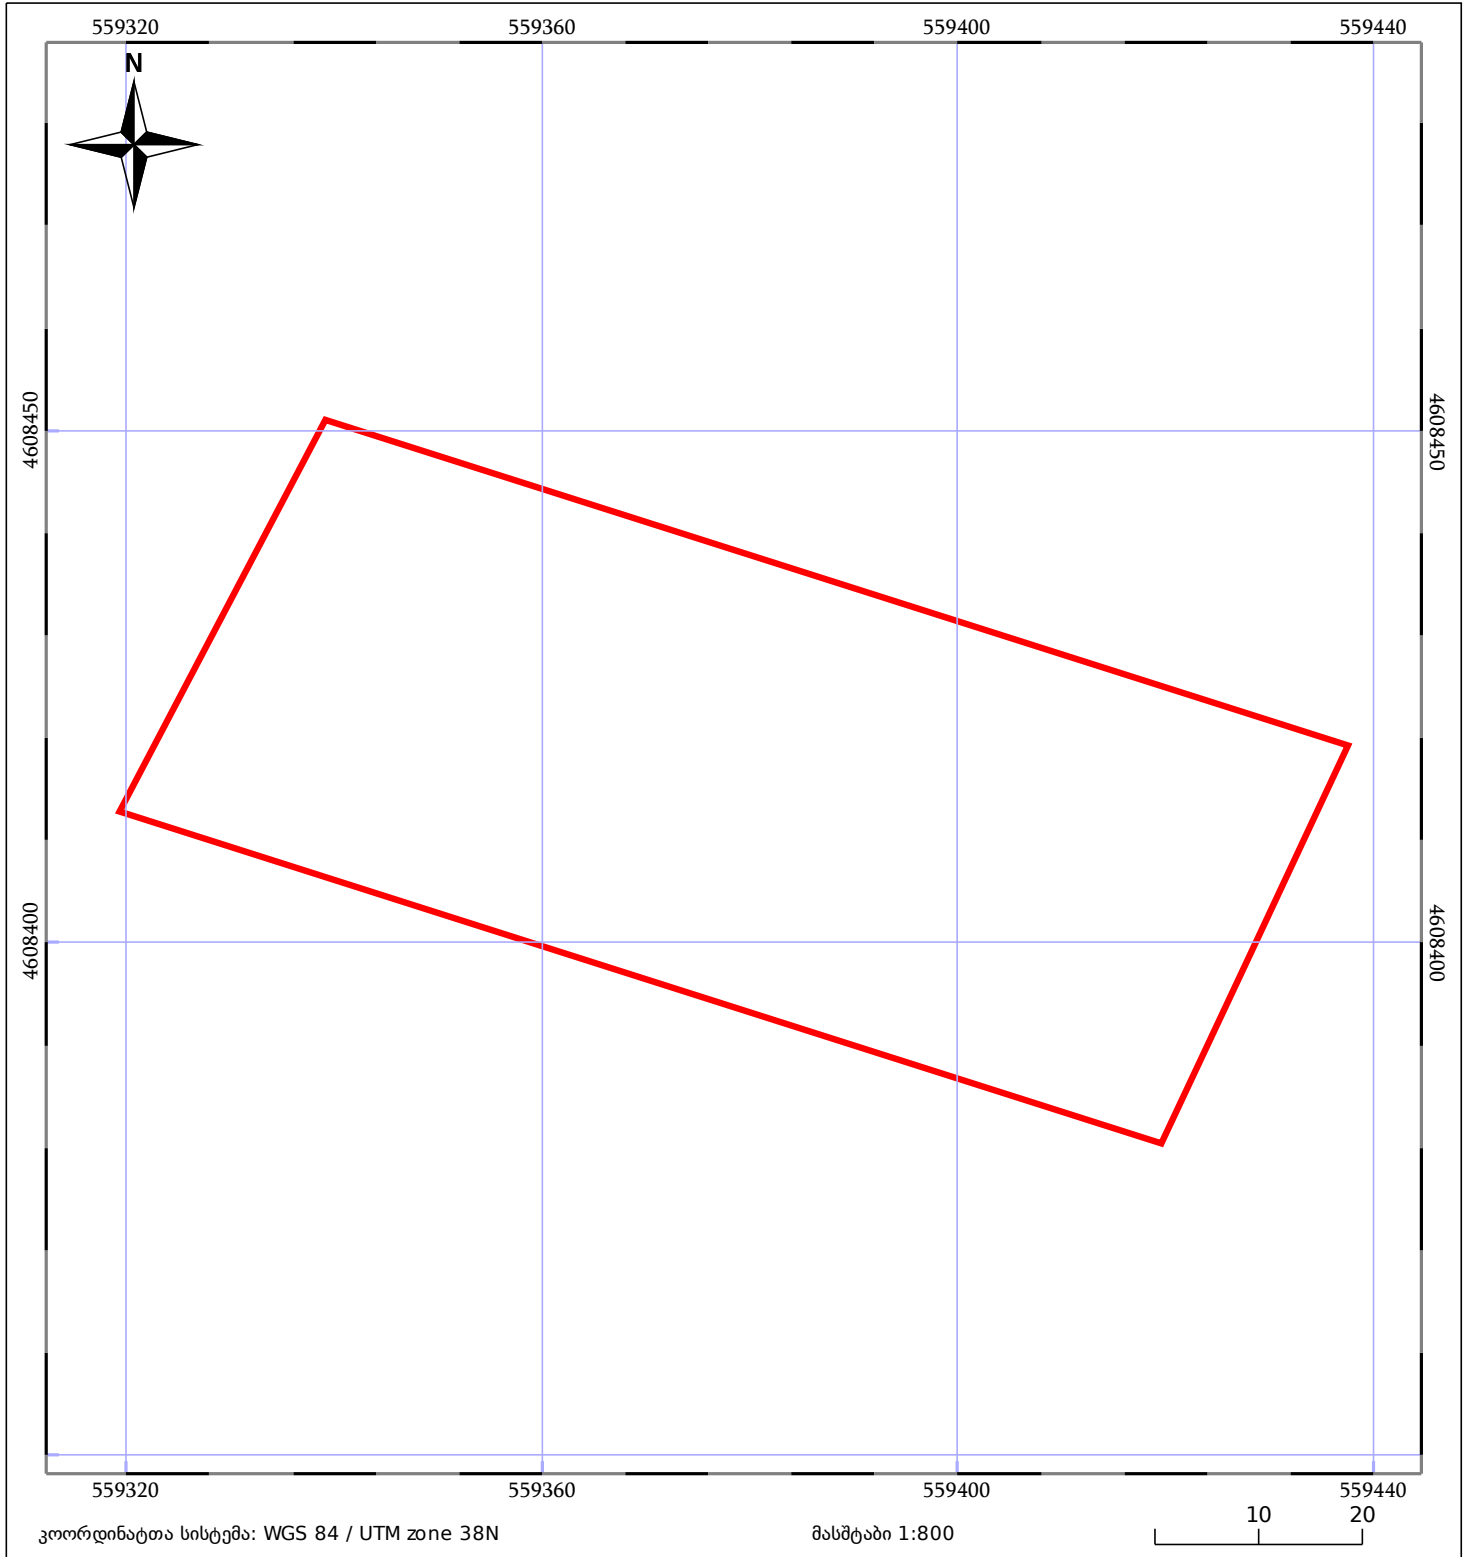

05/25 მშენებარე ნაგებობა	05/25 მწიფე/ნაგებობა	ტყის ფონდი
ნაკვეთის საკადასტრო საზღვარი	საზომრივი ნაგებობა	ვალდებულება