



# საკადასტრო გეგმა

საჯარო რეესტრის ეროვნული  
სააგენტო

საკადასტრო კოდი: **05.24.05.222**

ნაკვეთის დანიშნულება:

არასასოფლო სამეურნეო


განცხადების ნომერი: **892024759418**

ფართობი:

**6439 კვ.მ (WGS 84 / UTM zone 38N)**

**6434 კვ.მ (WGS 84 / UTM zone 37N)**

მომზადების თარიღი: **22/11/2024**

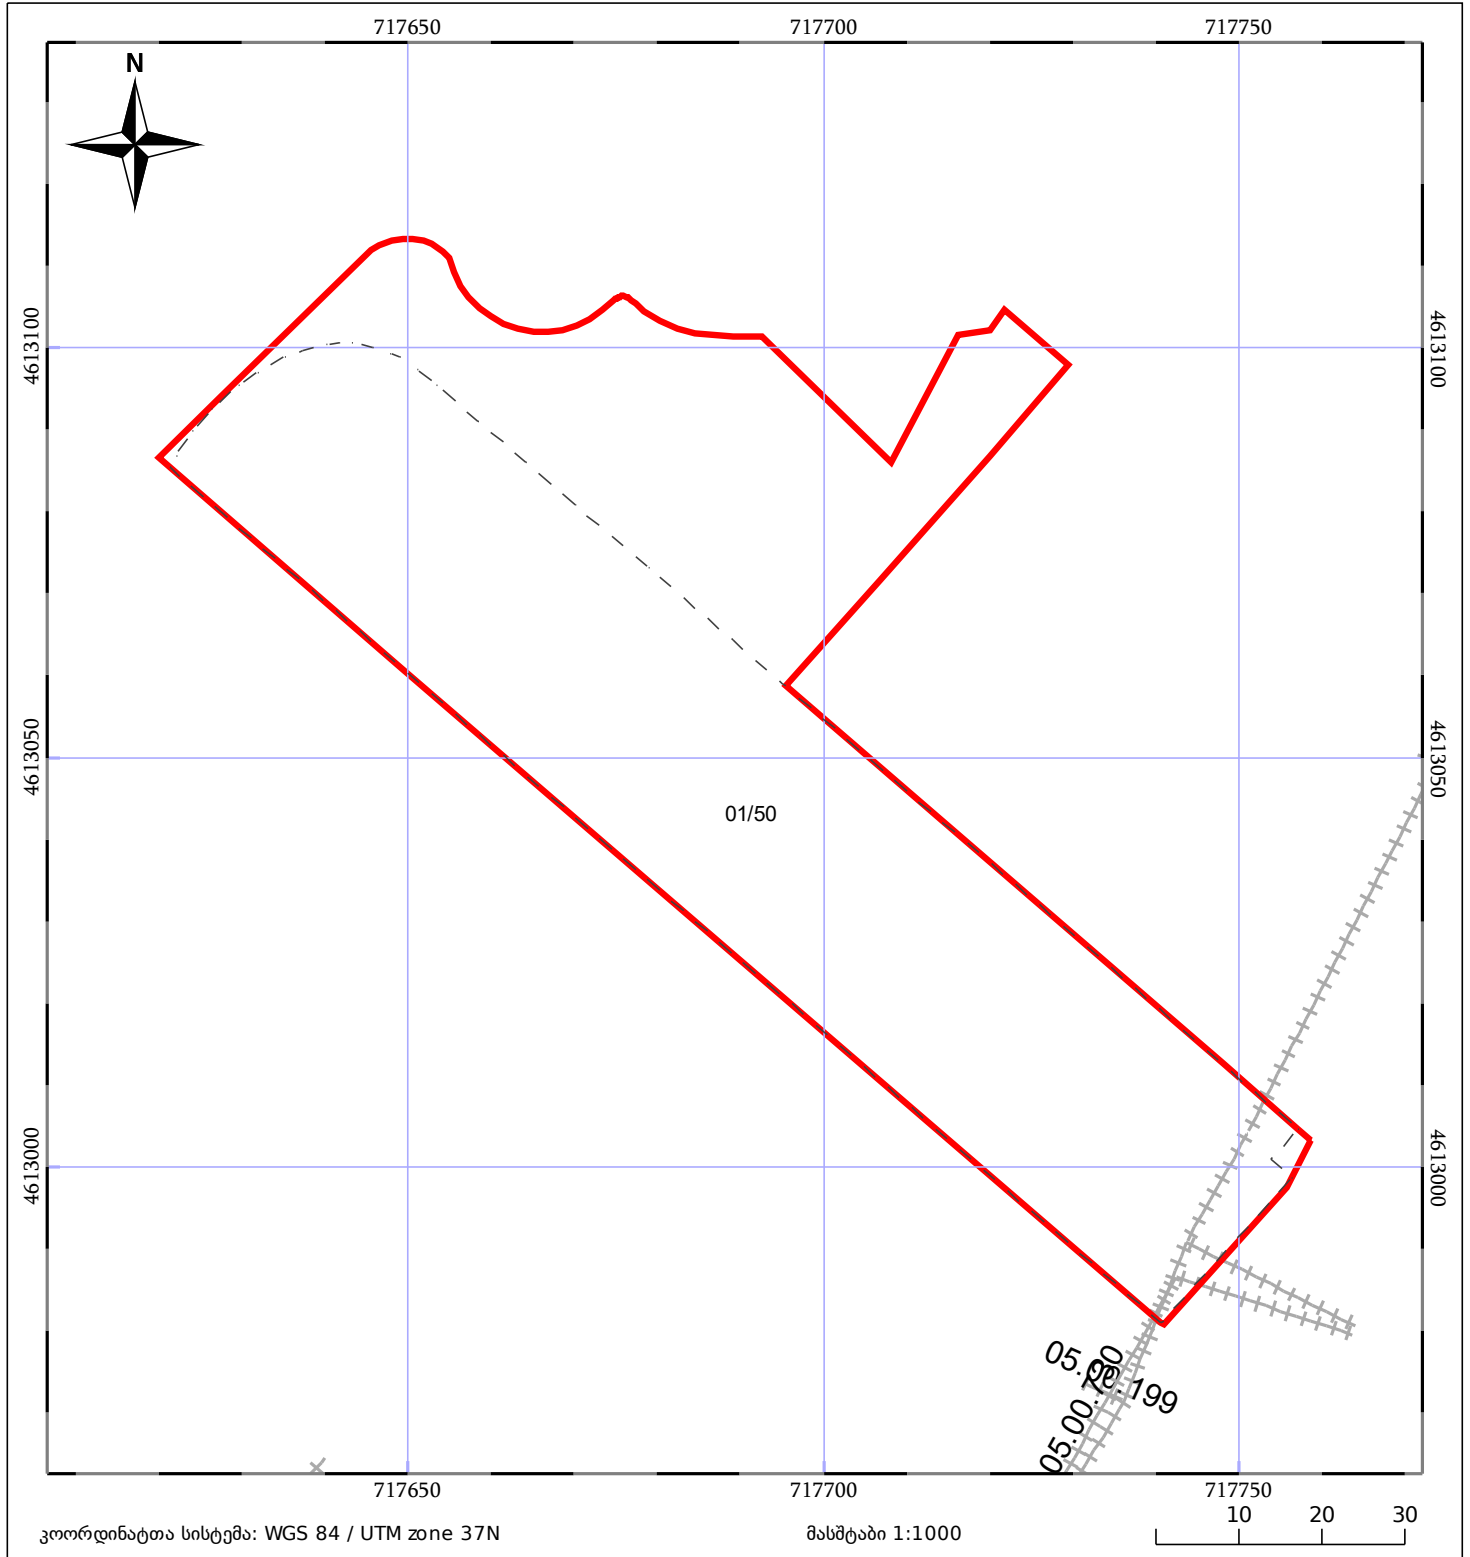

|  |                    |  |                              |  |                 |
|--|--------------------|--|------------------------------|--|-----------------|
|  | მშენებარე ნაგებობა |  | ნაკვეთის საკადასტრო საზღვარი |  | შენობა/ნაგებობა |
|  | სამობრივი ნაგებობა |  | ტყის ფონდი                   |  | ვალდებულება     |