




ბლოკის გეგმა

საჯარო რეესტრის ეროვნული
სააგენტო

ბლოკის საკადასტრო კოდი: **66.46.21.014**

მომზადების თარიღი: **06/06/2019**

განცხადების ნომერი: **882019359479**

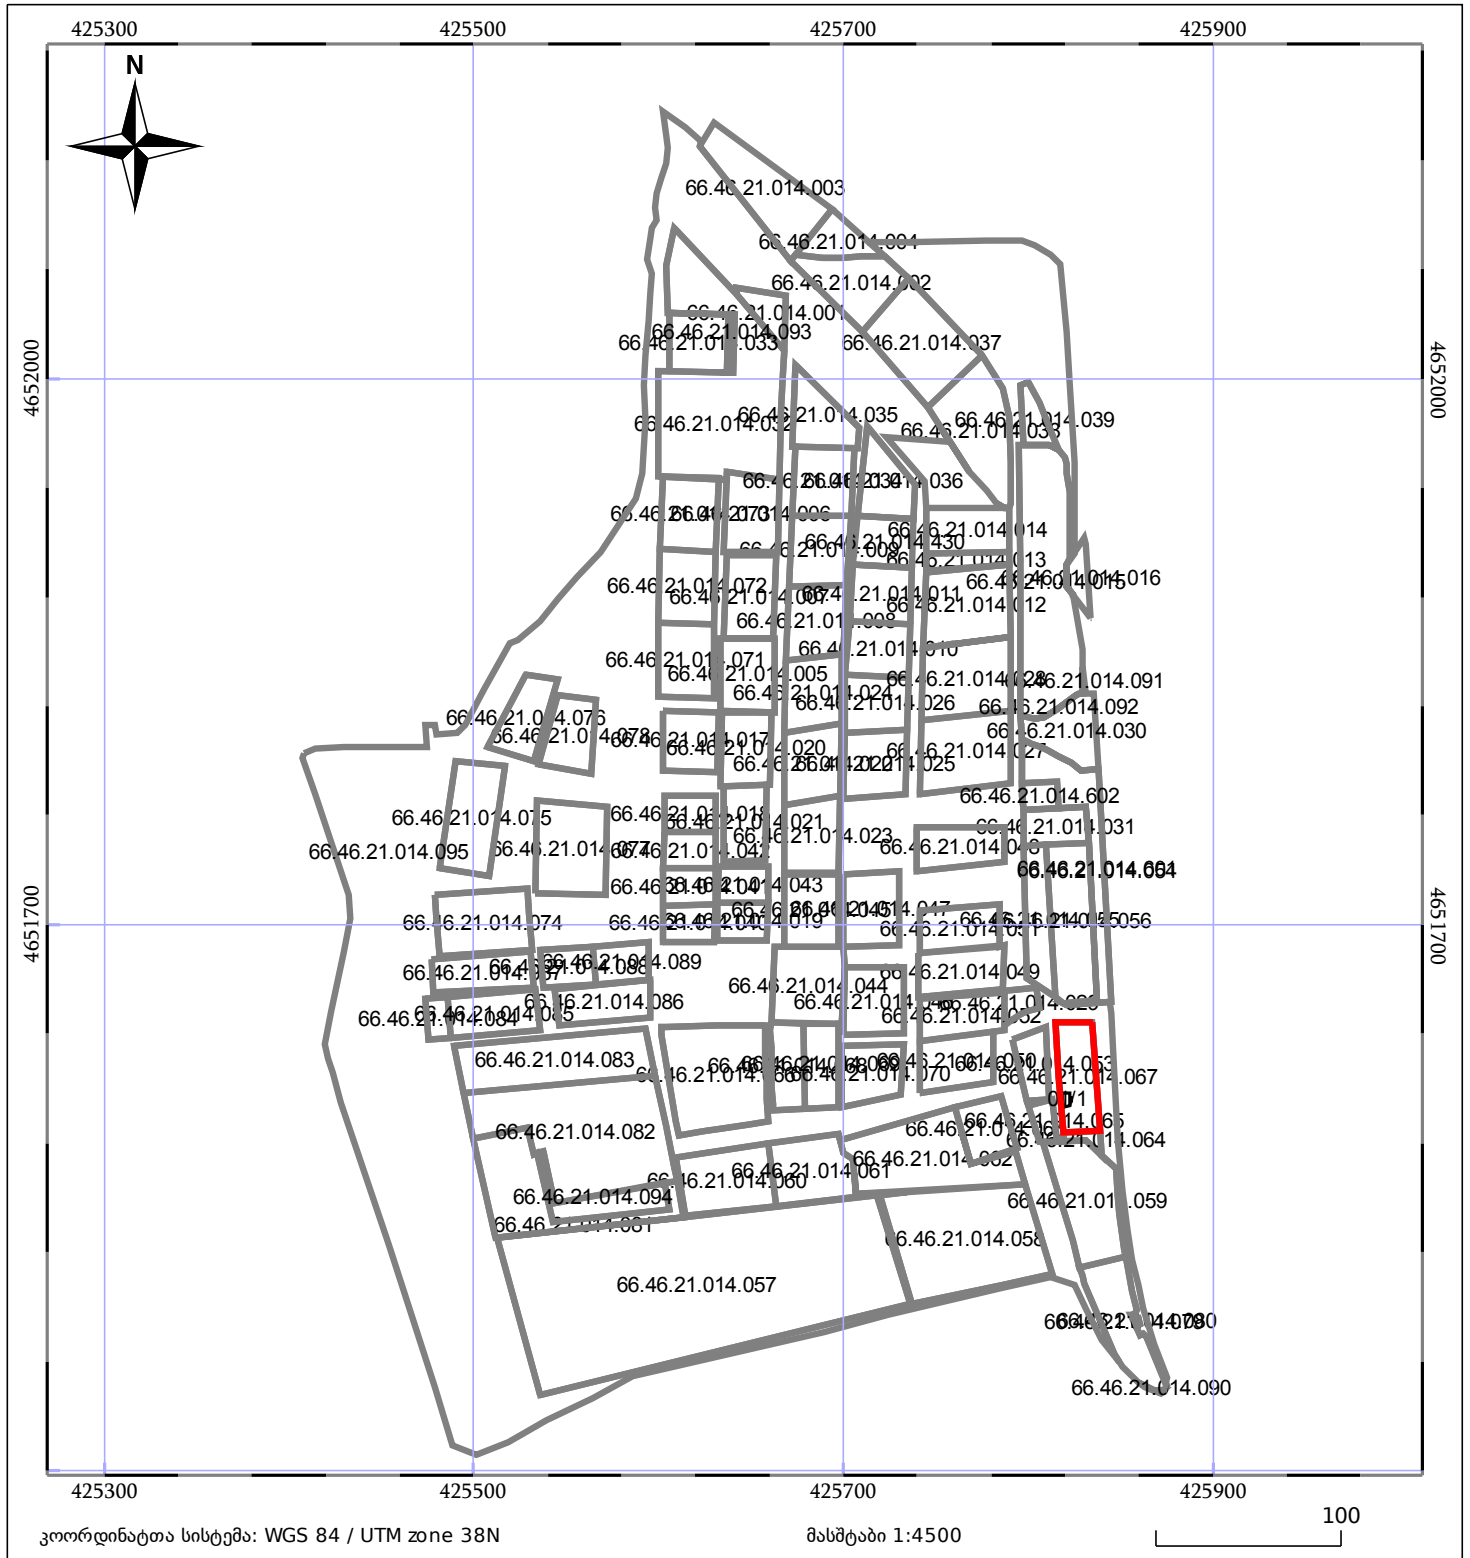

05/25 მშენებარე ნაგებობა

ნაკვეთის საკადასტრო საზღვარი

05/25 მშენობა/ნაგებობა

ბლოკის საკადასტრო ფენა