


Кипицани №9/4

Ст

участка № \_\_\_\_\_ кв. 418 и находящихся на нем строений с указанием сооружений, ограждений, одежды участка, угодий и пр.

полагать по порядку: сперва — генпланы в 1:500 или 1:1000 м-бе, затем поэтажные планы, по степени важности в 1:200 или 1:100 м-бе. При неумещении ПЕРЕНОСИТЬ НА СТАНДАРТНЫЕ вкладные листы (см. Инстр.)

Генплан.  
Ген-план

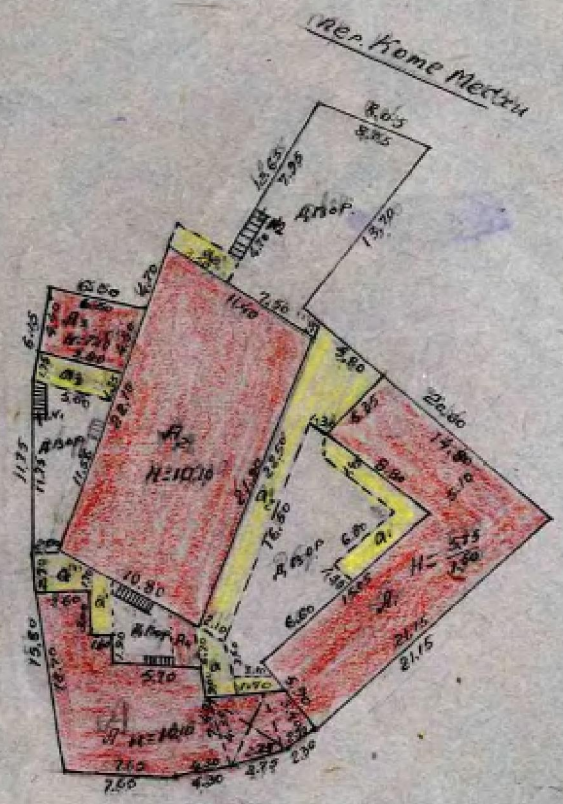

Ул. Кипицана №9

На месте проверено и  
 измерено **внес**  
 исполнителем **Лисин**  
 23-го июля 1976 г.

Богданович

внес  
4/1/1980

На месте проверено и  
 измерено **Лисин**  
 15/7/76


На месте проверено и  
 измерено **Лисин**  
 3/11/1959 г.

Кипляни 9/4

Продолжение 2-й стр. к-ки тех. учета  
Р-н [redacted] кв. 4/8 учк. [redacted]

Г. [redacted]

Вкладной лист № 3 1

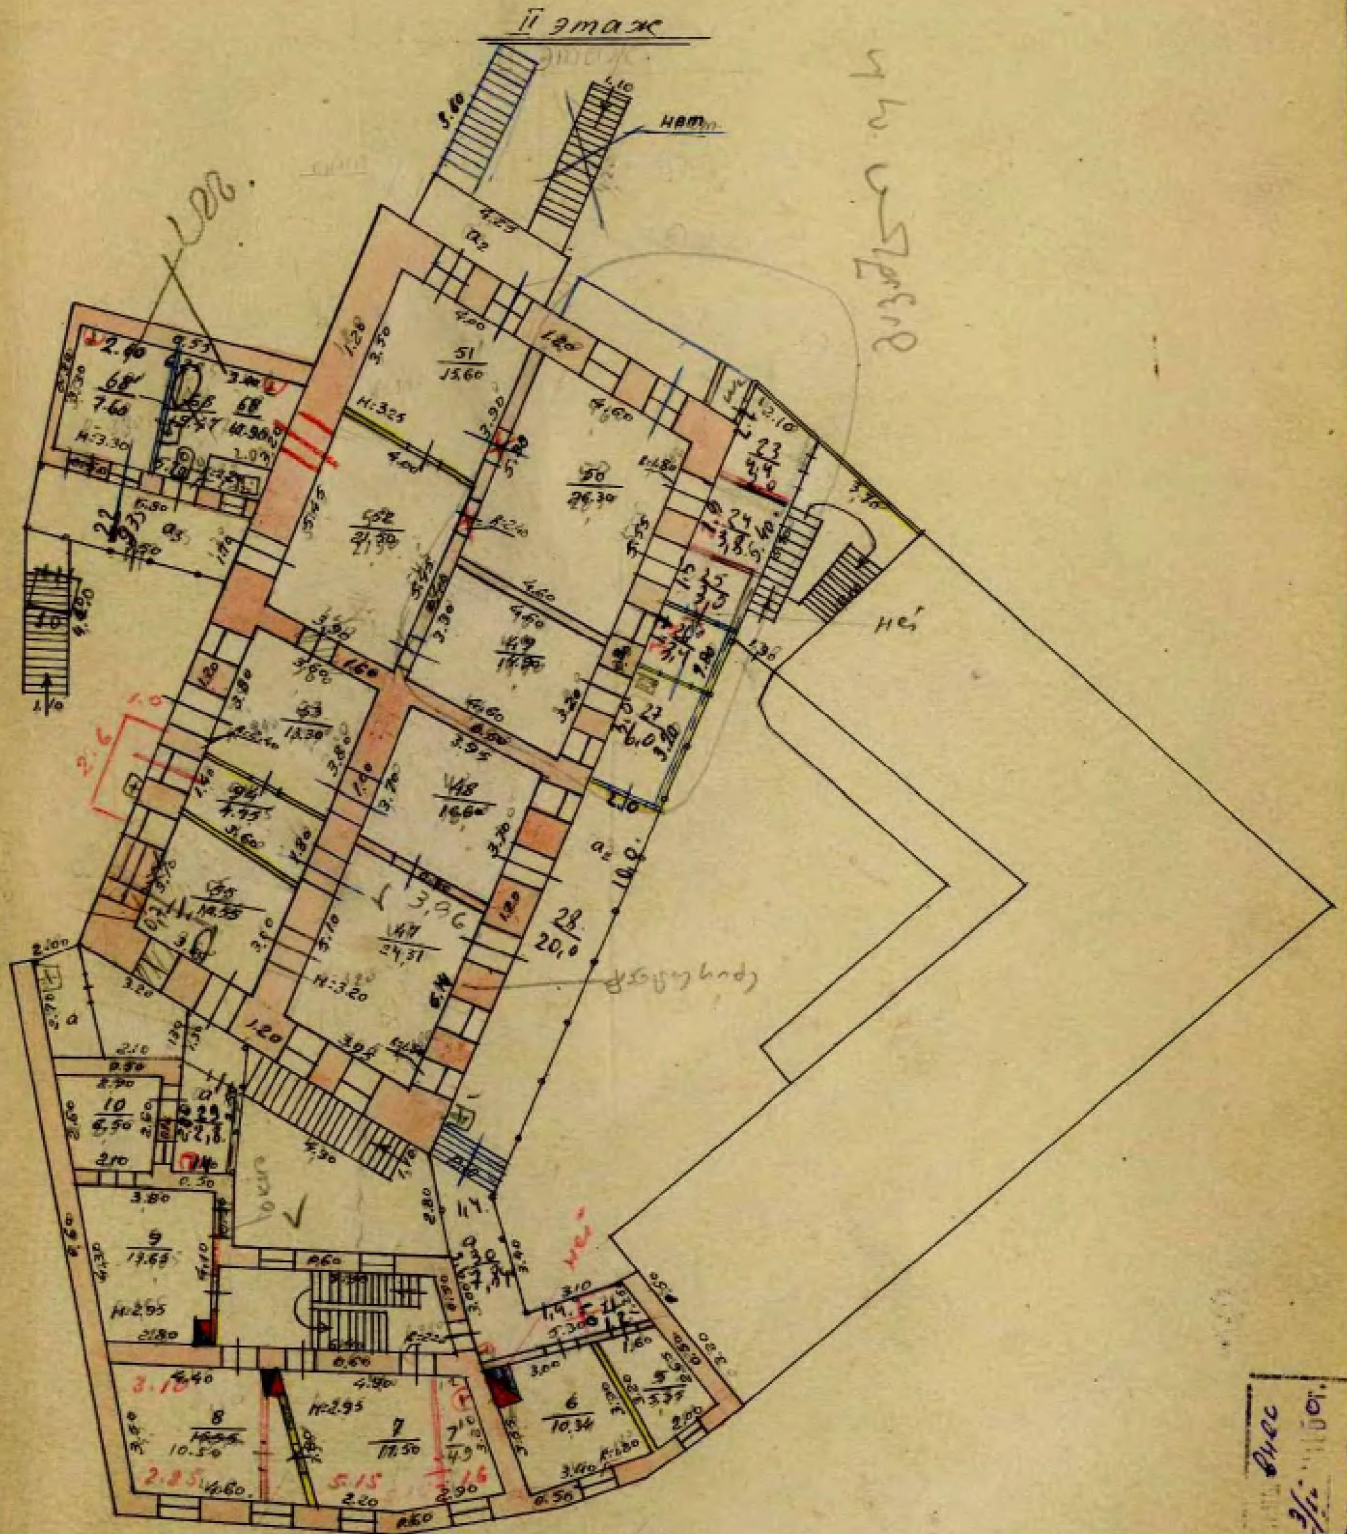

внсс  
Лесчанова 195 г.  
Гониманович

На место про... внсс  
Исполнитель: [Signature]  
Бригадир: [Signature]



внсс  
Лесчанова  
195 г.

внсс  
Лесчанова 195 г.

14  
159

III этаж

Чердотичи этаж

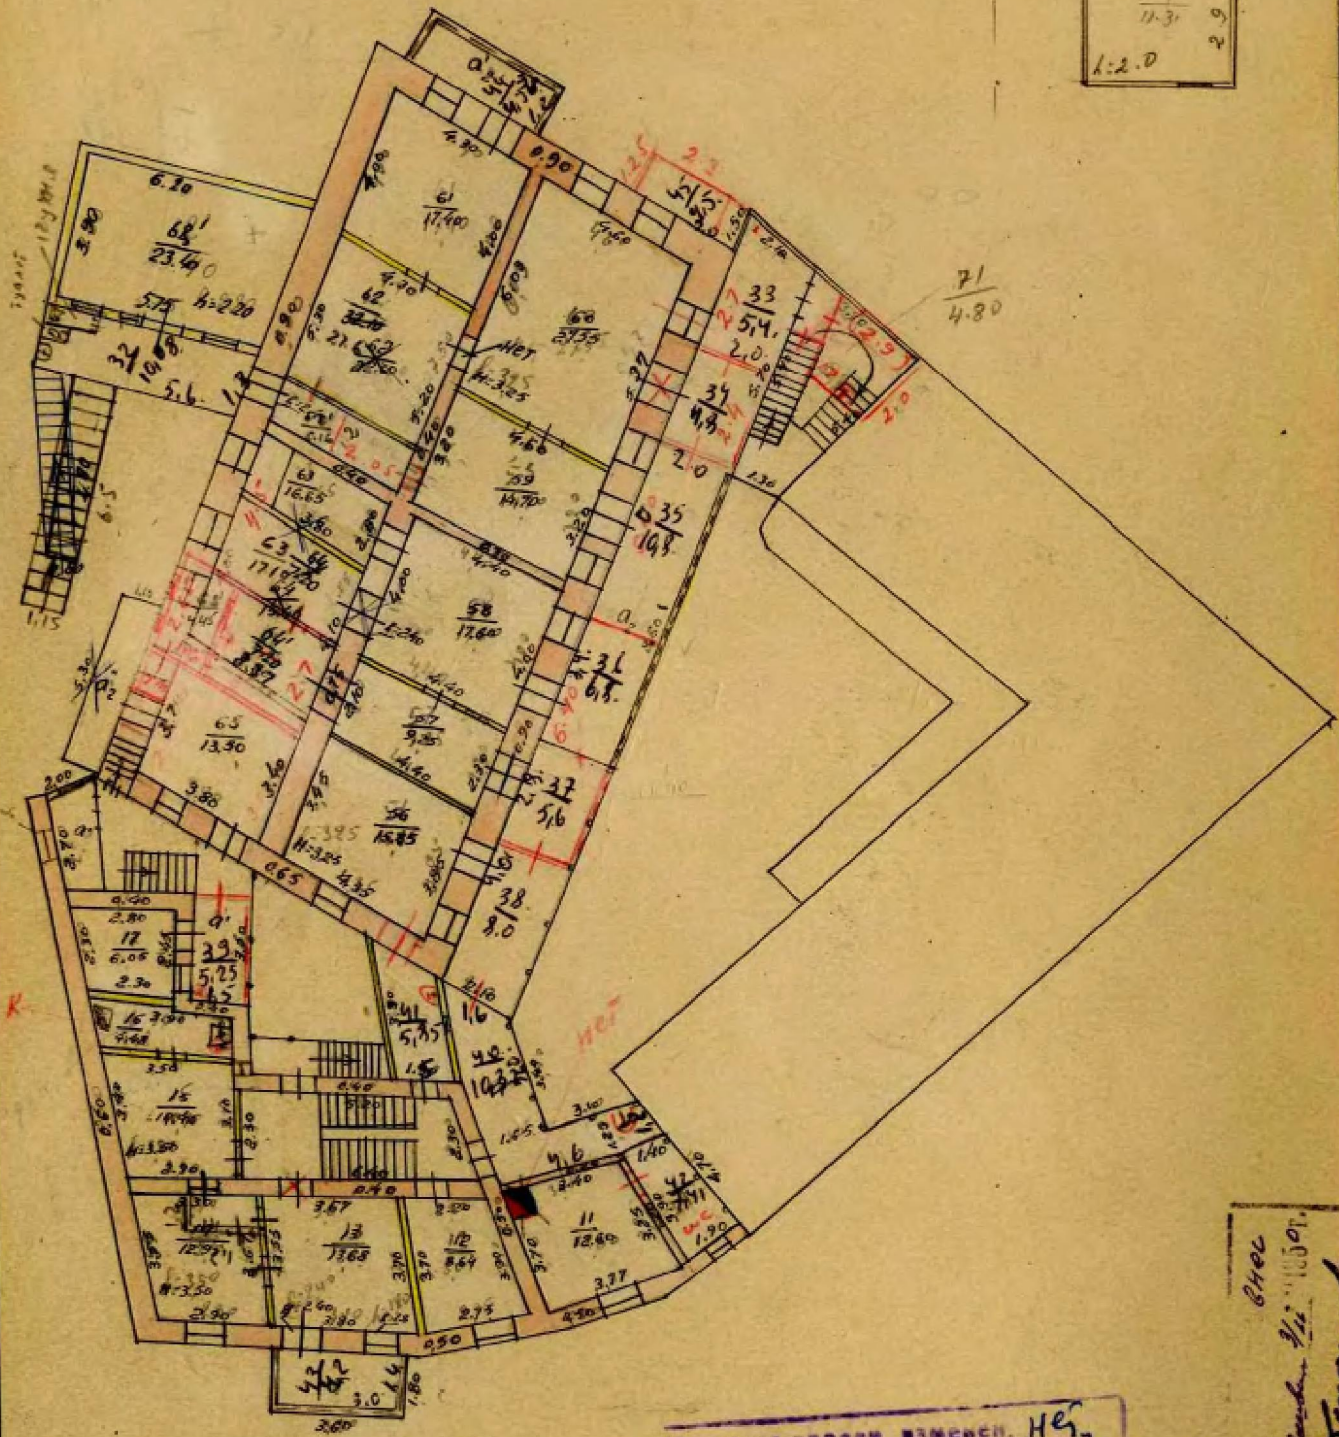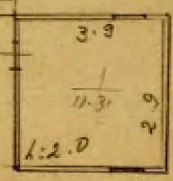

K

NET

На месте провер. измерен. Нет  
Метропол. М.с.ч. 1957 г.  
Бригадир [signature]

Кипляны 3/11 1959  
[signature]  
Гончаров

Внесено  
Личным  
8 VI 1955

[signature]  
11/10 770  
А. Колосов

Внесено  
11/10 1950  
Деловая

Кипиани 9/4

уч.

Продолжение 2-й стр. к-ки тех. учета  
Р-н ~~Копет~~ кв. 418 учк.

Г. Тбилиси

Вкладной лист № 2

281

1 этаж



НА МЕСТЕ ПРОСМОТРА  
 КОМПЕТЕНТНЫМ Внесла  
 Инженер: Тугур  
 Дата: 8 / VI / 1957

Содержит ли изменения: Нет  
 Инженер: Тугур  
 Дата: 8 / VI / 1957

Внес  
Тугур 3/VI 1957  
Тугур

Гончарова

А. Воль

Инженер: Тугур  
 Дата: 8 / VI / 1957





79

Н.К.К.Х. Г.С.О.Р.

О.К.Х.

Горсовета

Район..... кв. 416

Дата

20/10

194 г.

ф. 1

Уч.

Улица

Китман

№

9

Стр.


# А Б Р И С

..... домовладения (уч. стр. соор. огр. и пр.) по ул. .... №.....  
принадлежащего .....

согласно ..... горсовета от ..... 194 г. за №.....


(составить чисто, четко, аккуратно под линейку. Цифры писать по правилам, ясно с нажимом).

*Чердак. лоджия*

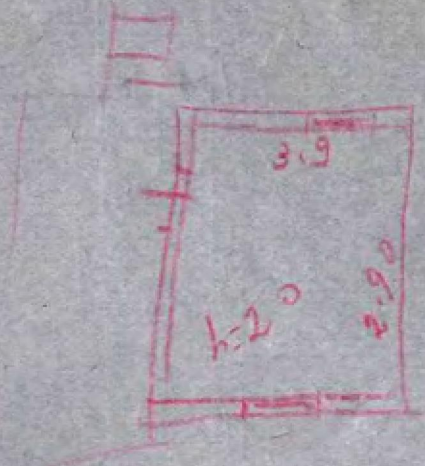

at t  
Blue  
Curtain  
1714-41

Cell II

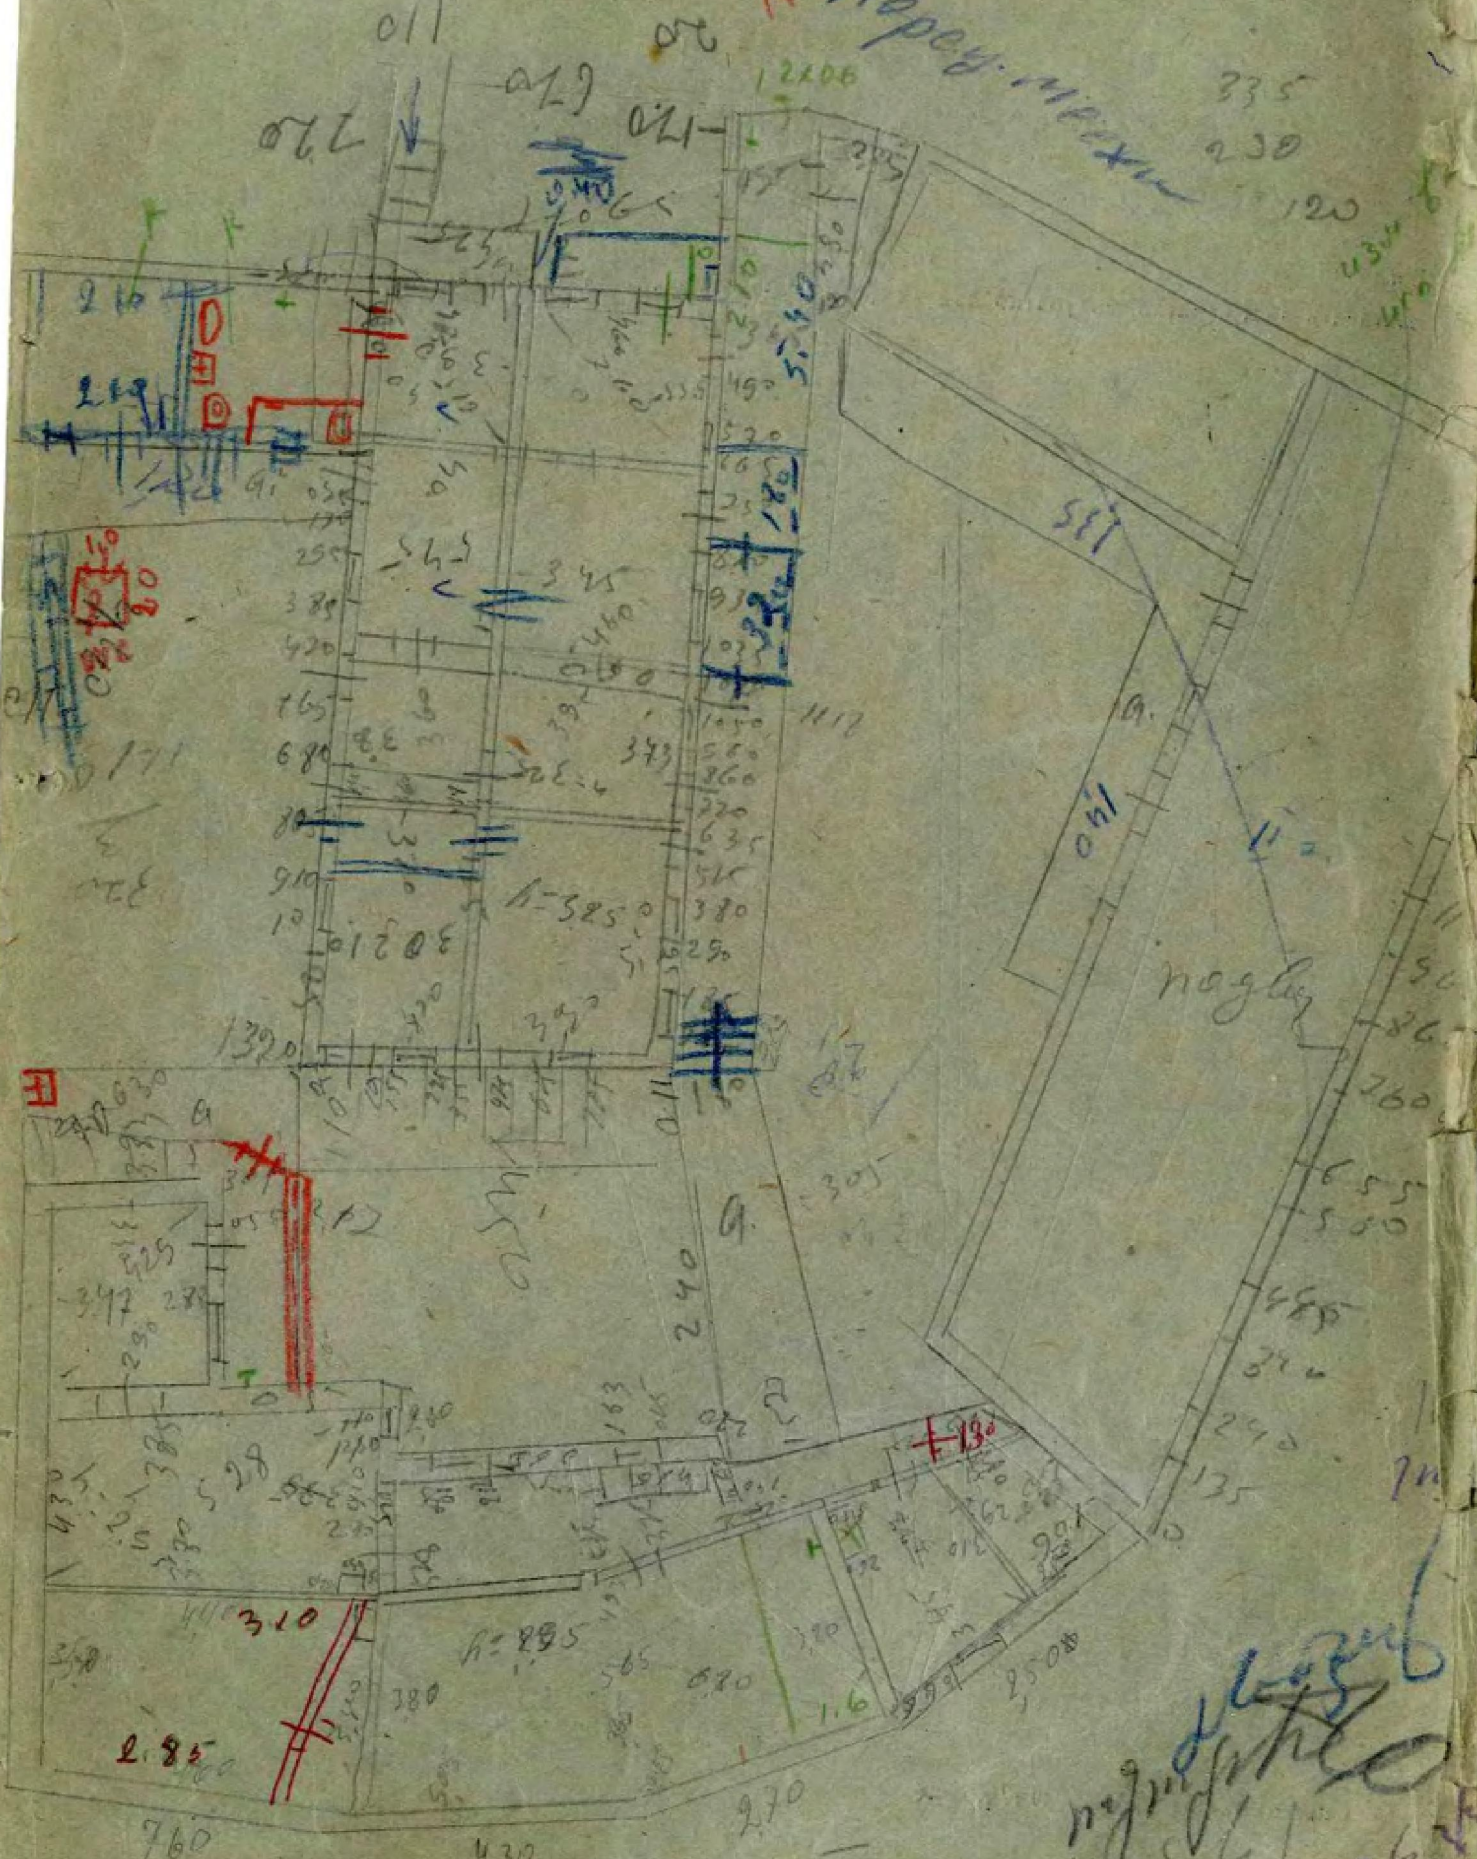






№ 2

418 м<sup>2</sup>  
 Кипиам 9  
 20/20 10

Решение 9  
 20/20 10

Архитектурно-строительный институт  
 1110000

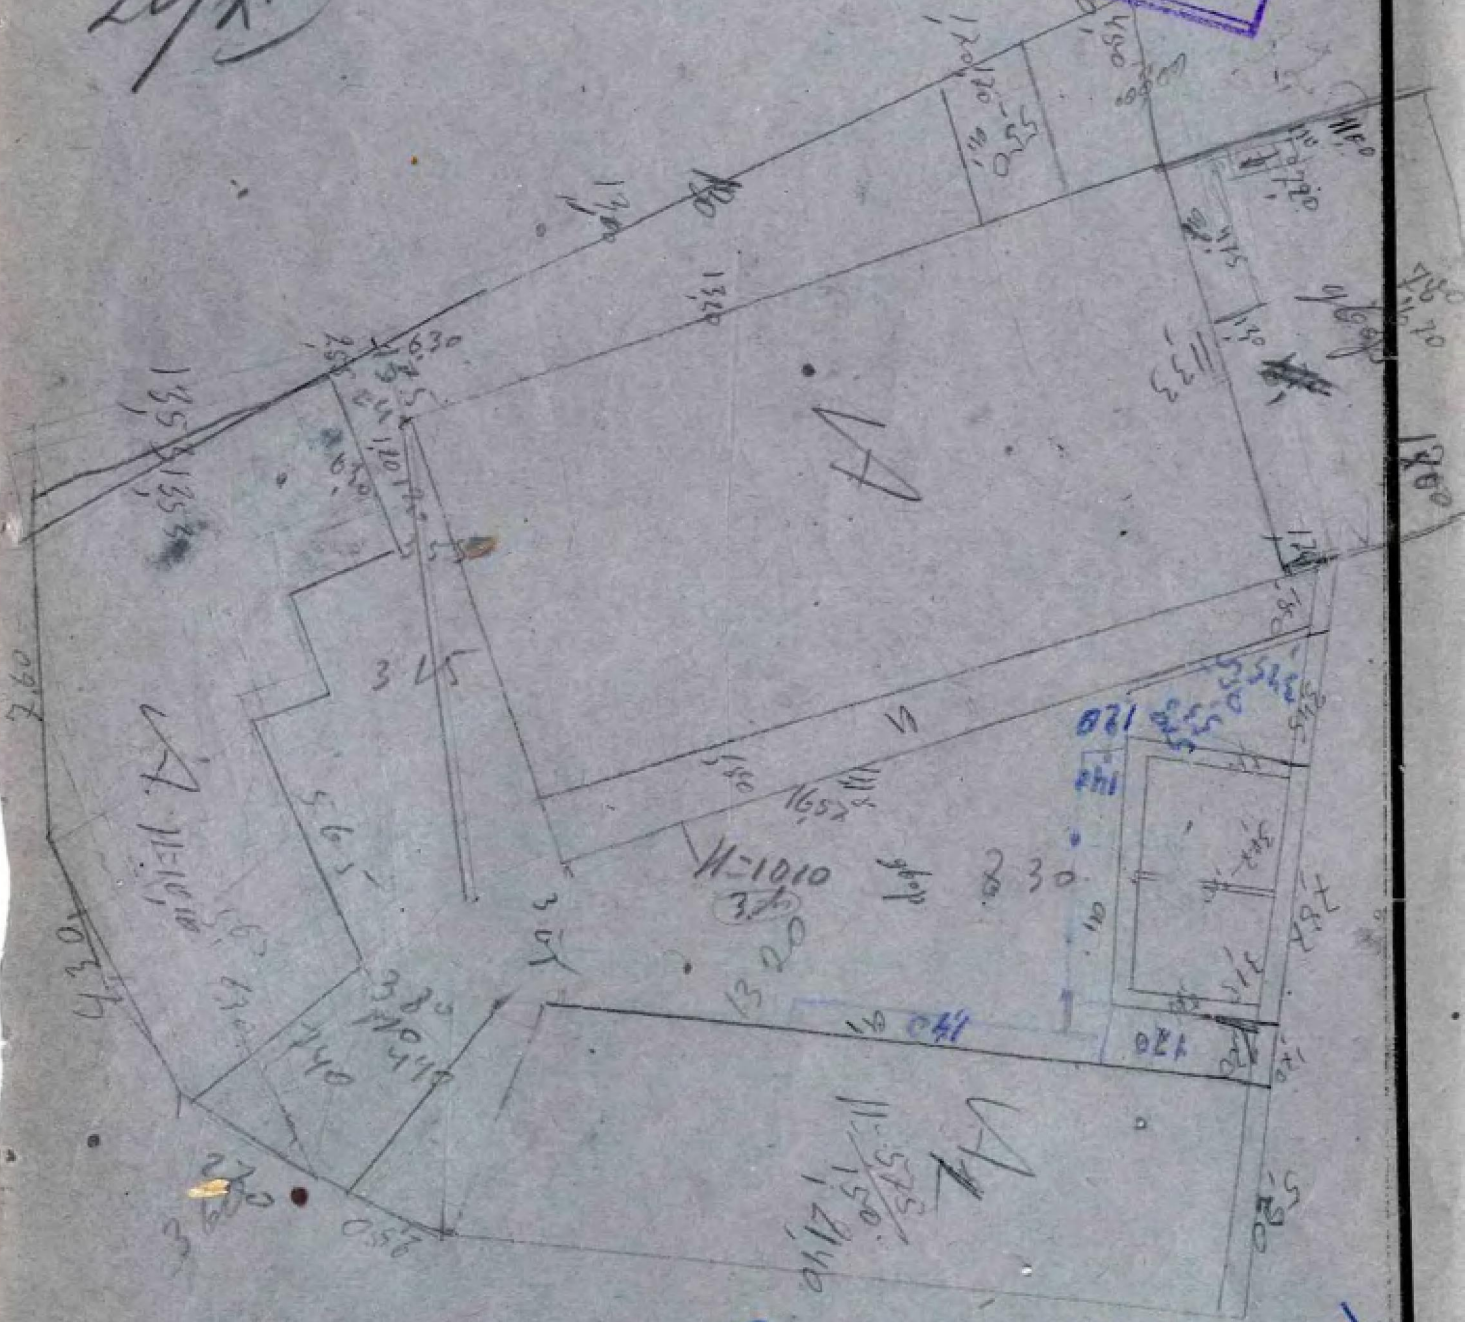

Решение 9  
 20/20 10

Архитектурно-строительный институт  
 1110000



Н.К.К.Х. Г.С.С.Р.

О.К.Х.

Горсовета

Район кв. 418

Дата 20/12

194 г.

ф. 1

Уч.

Улица Кичича

№ 9

Стр.


# А Б Р И С

домовладения (уч. стр. соор. огр. и пр.) по ул. \_\_\_\_\_ № \_\_\_\_\_ принадлежащего \_\_\_\_\_

согласно \_\_\_\_\_ горсовета от \_\_\_\_\_ 194 г. за № \_\_\_\_\_

(составить чисто, четко, аккуратно под линейку. Цифры писать по правилам, ясно с нажимом).

4,08  
 4,40  
 32,64  
 632  
 72  
 789  
 15,05  
 16,91  
 35,05  
 10200  
 281

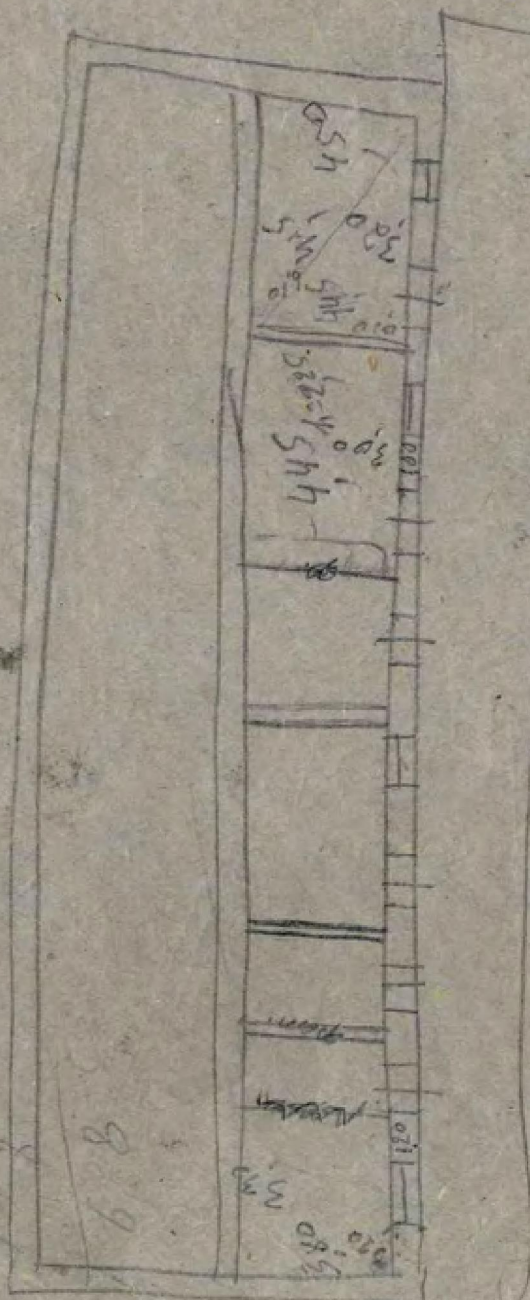

25  
 30  
 20  
 345  
 213  
 252  
 140  
 120  
 110





Н.К.К.Х. Г.С.С.Р.

О.К.Х.

Горсовета

Район кв. 418

Дата 20/xi

194 г.

Ф. 1.

Уч.

Улица Кипчан

№ 9

Стр.


# АБРИС

домовладения (уч. стр. соор. огр. и пр.) по ул. №

принадлежащего 2 ЖХ 370

согласно горсовета от 194 г. за №

(составить чисто, четко, аккуратно под линейку. Цифры писать по правилам, ясно с нажимом).

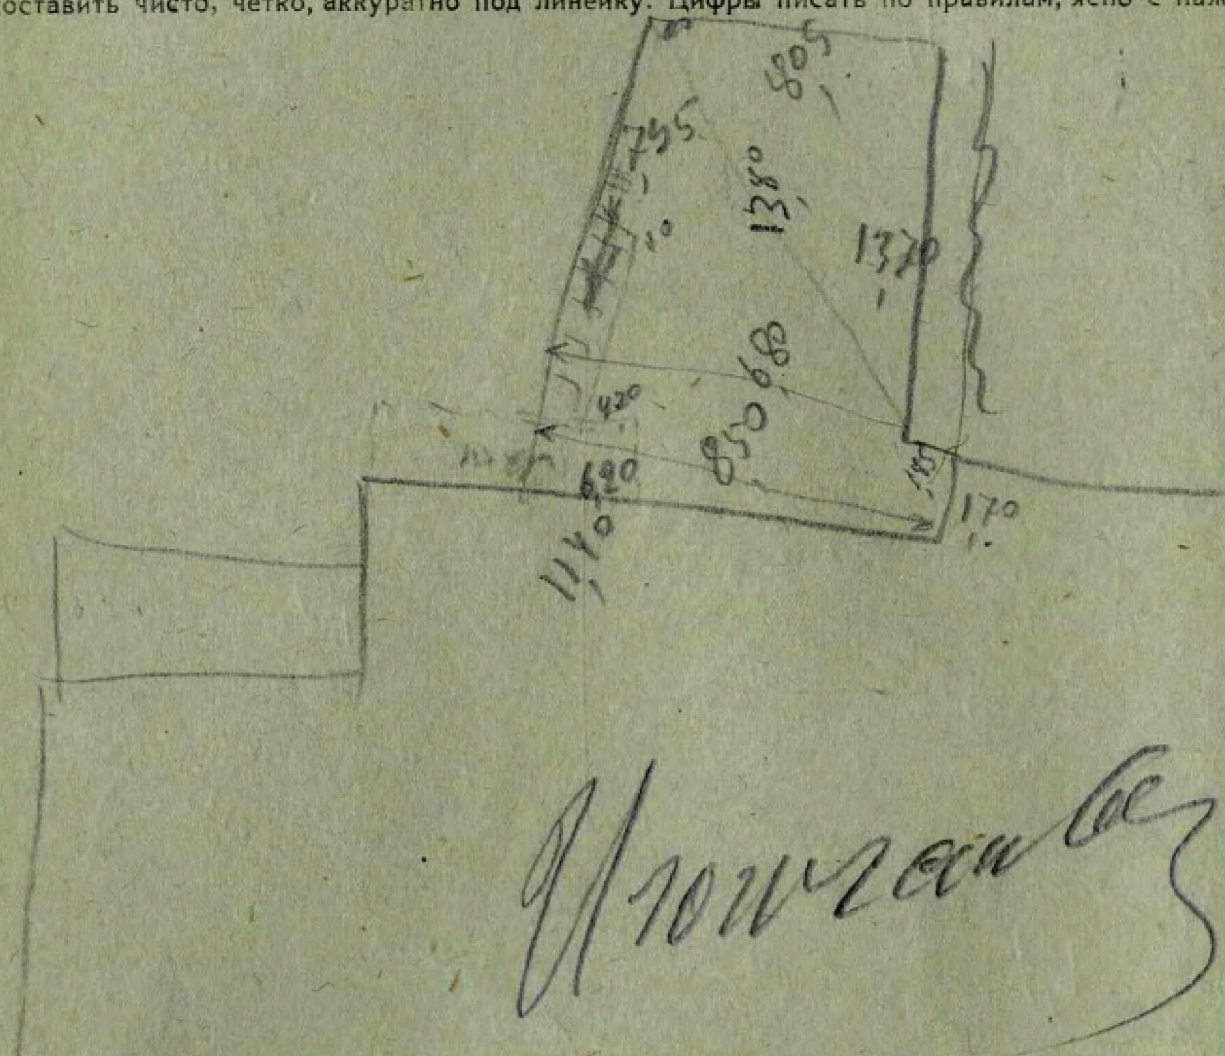

Промышленность