



საკადასტრო გეგმა

საჯარო რეესტრის ეროვნული
სააგენტო

საკადასტრო კოდი: **68.14.41.250**

განცხადების ნომერი: **882017152395**


მომზადების თარიღი: **05/04/2017**

ნაკვეთის დანიშნულება:

ფართობი:

არასასოფლო სამეურნეო

1130 კვ.მ (WGS 84 / UTM zone 38N)

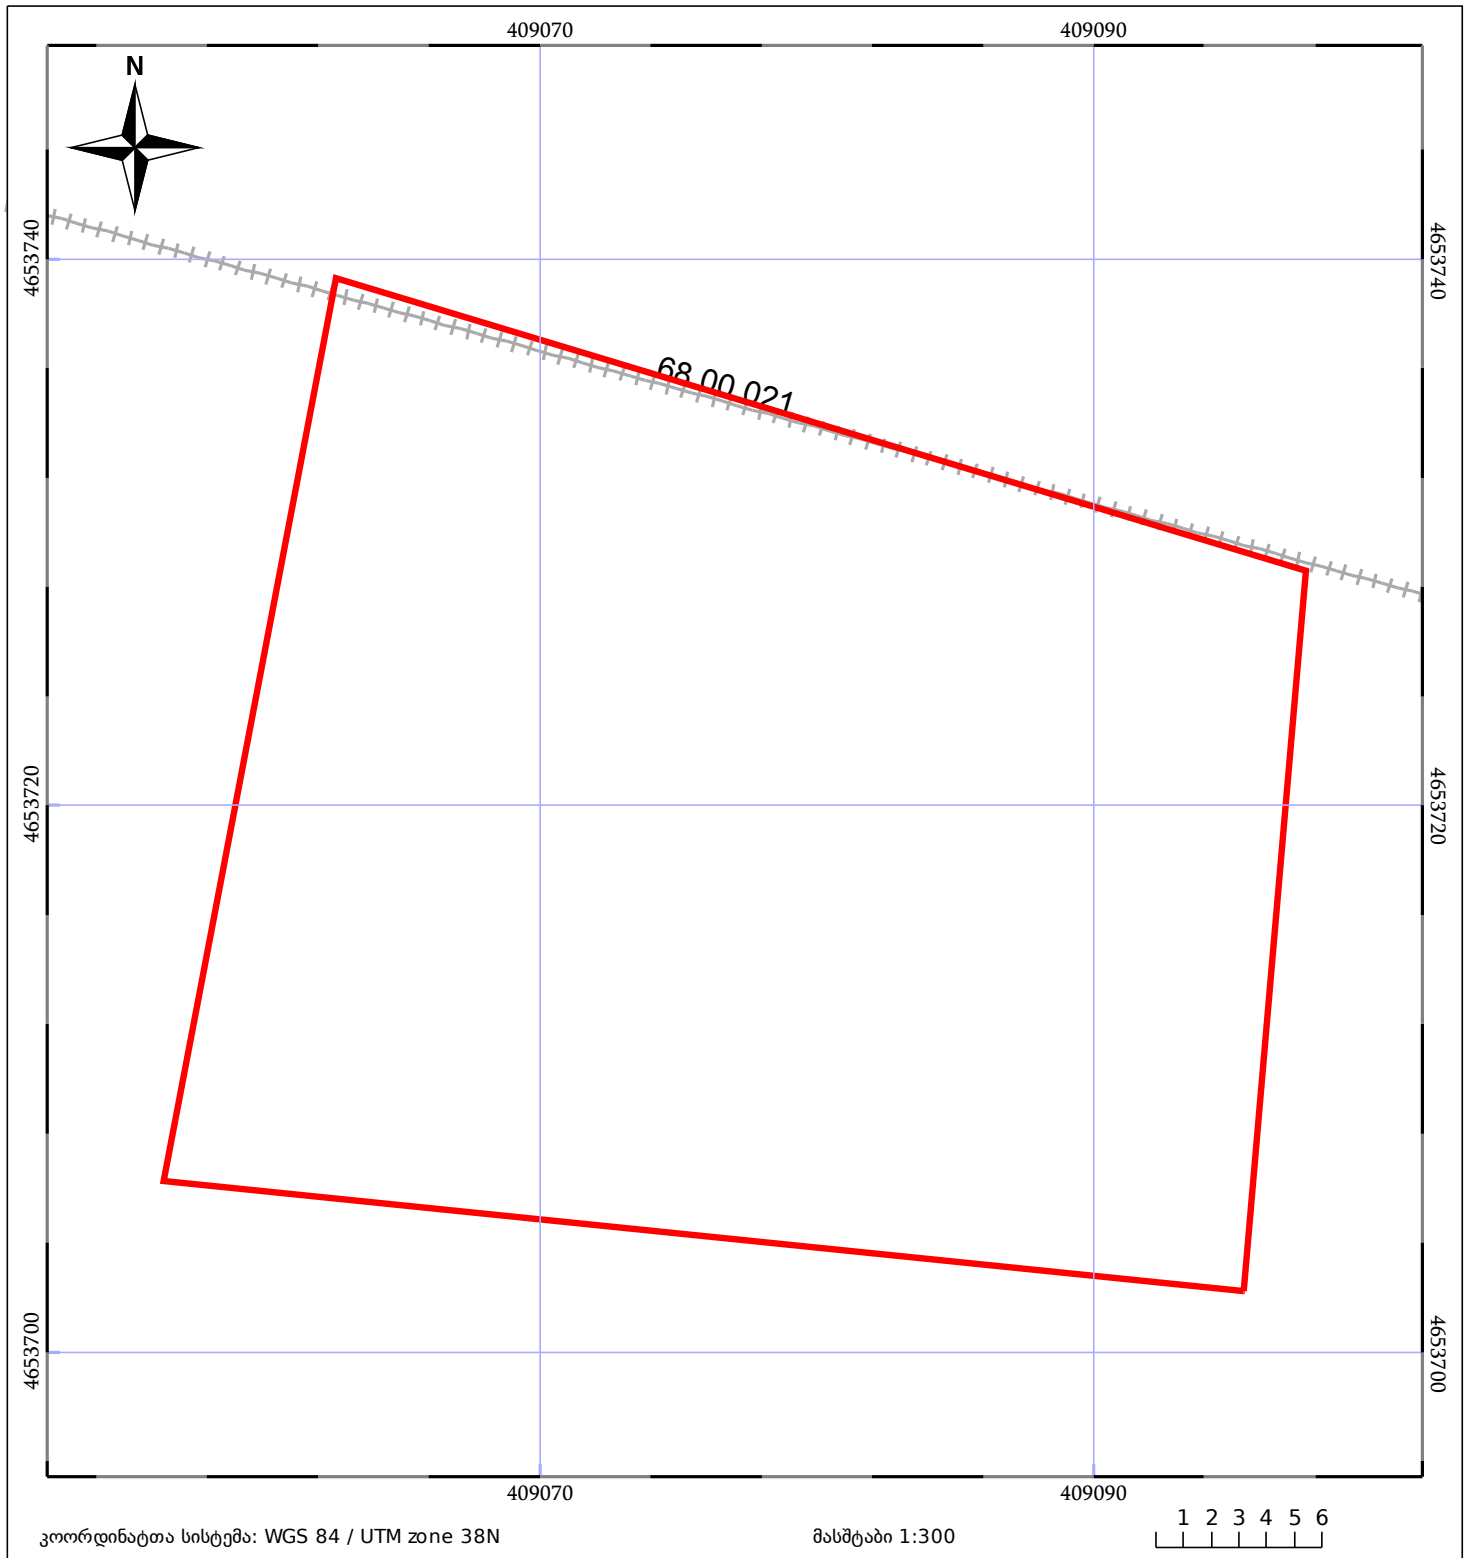

ნაკვეთის საკადასტრო საზღვარი	საზოგადოებრივი ნაკვეთობა	ტყის ფონდი
შენობა/ნაკვეთობა	მშენებარე ნაკვეთობა	ვალდებულება