



საკადასტრო გეგმა

საჯარო რეესტრის ეროვნული
სააგენტო

საკადასტრო კოდი: **26.01.62.246**

ნაკვეთის დანიშნულება:

სასოფლო-სამეურნეო


განცხადების ნომერი: **902024004519**

ფართობი:

22605 კვ.მ (WGS 84 / UTM zone 38N)

22595 კვ.მ (WGS 84 / UTM zone 37N)

მომზადების თარიღი: **25/12/2024**

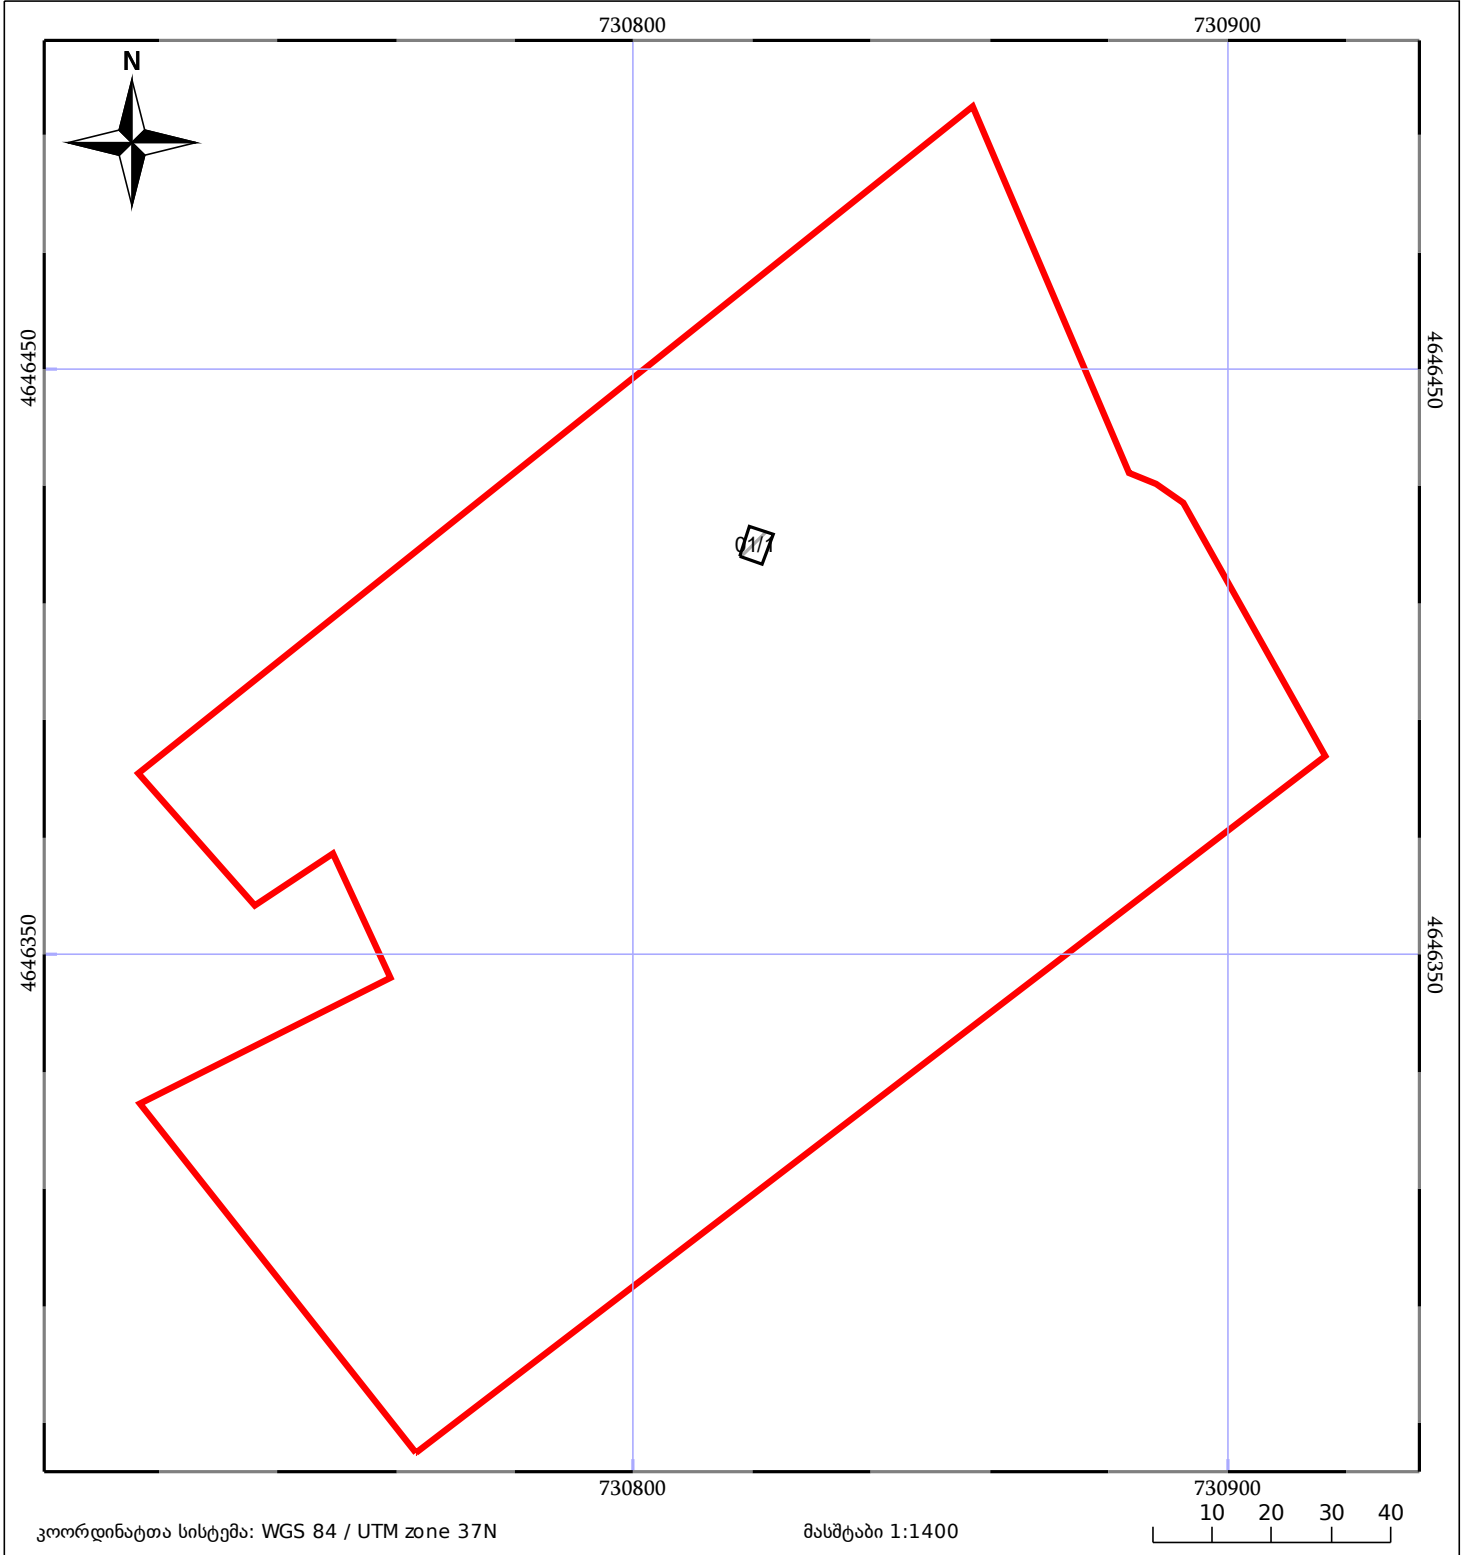

05/25 მშენებარე ნაგებობა	ნაკვეთის საკადასტრო საზღვარი	05/25 შენობა/ნაგებობა
საზღვრული ნაგებობა	ტყის ფონდი	ვალდებულება