



საკადასტრო გეგმა

საჯარო რეესტრის ეროვნული
სააგენტო

საკადასტრო კოდი:

05.35.22.397

ნაკვეთის დანიშნულება:

სასოფლო-სამეურნეო

განცხადების ნომერი:

882021744228


ფართობი:

1268 კვ.მ (WGS 84 / UTM zone 38N)

მომზადების თარიღი:

02/09/2021

1267 კვ.მ (WGS 84 / UTM zone 37N)

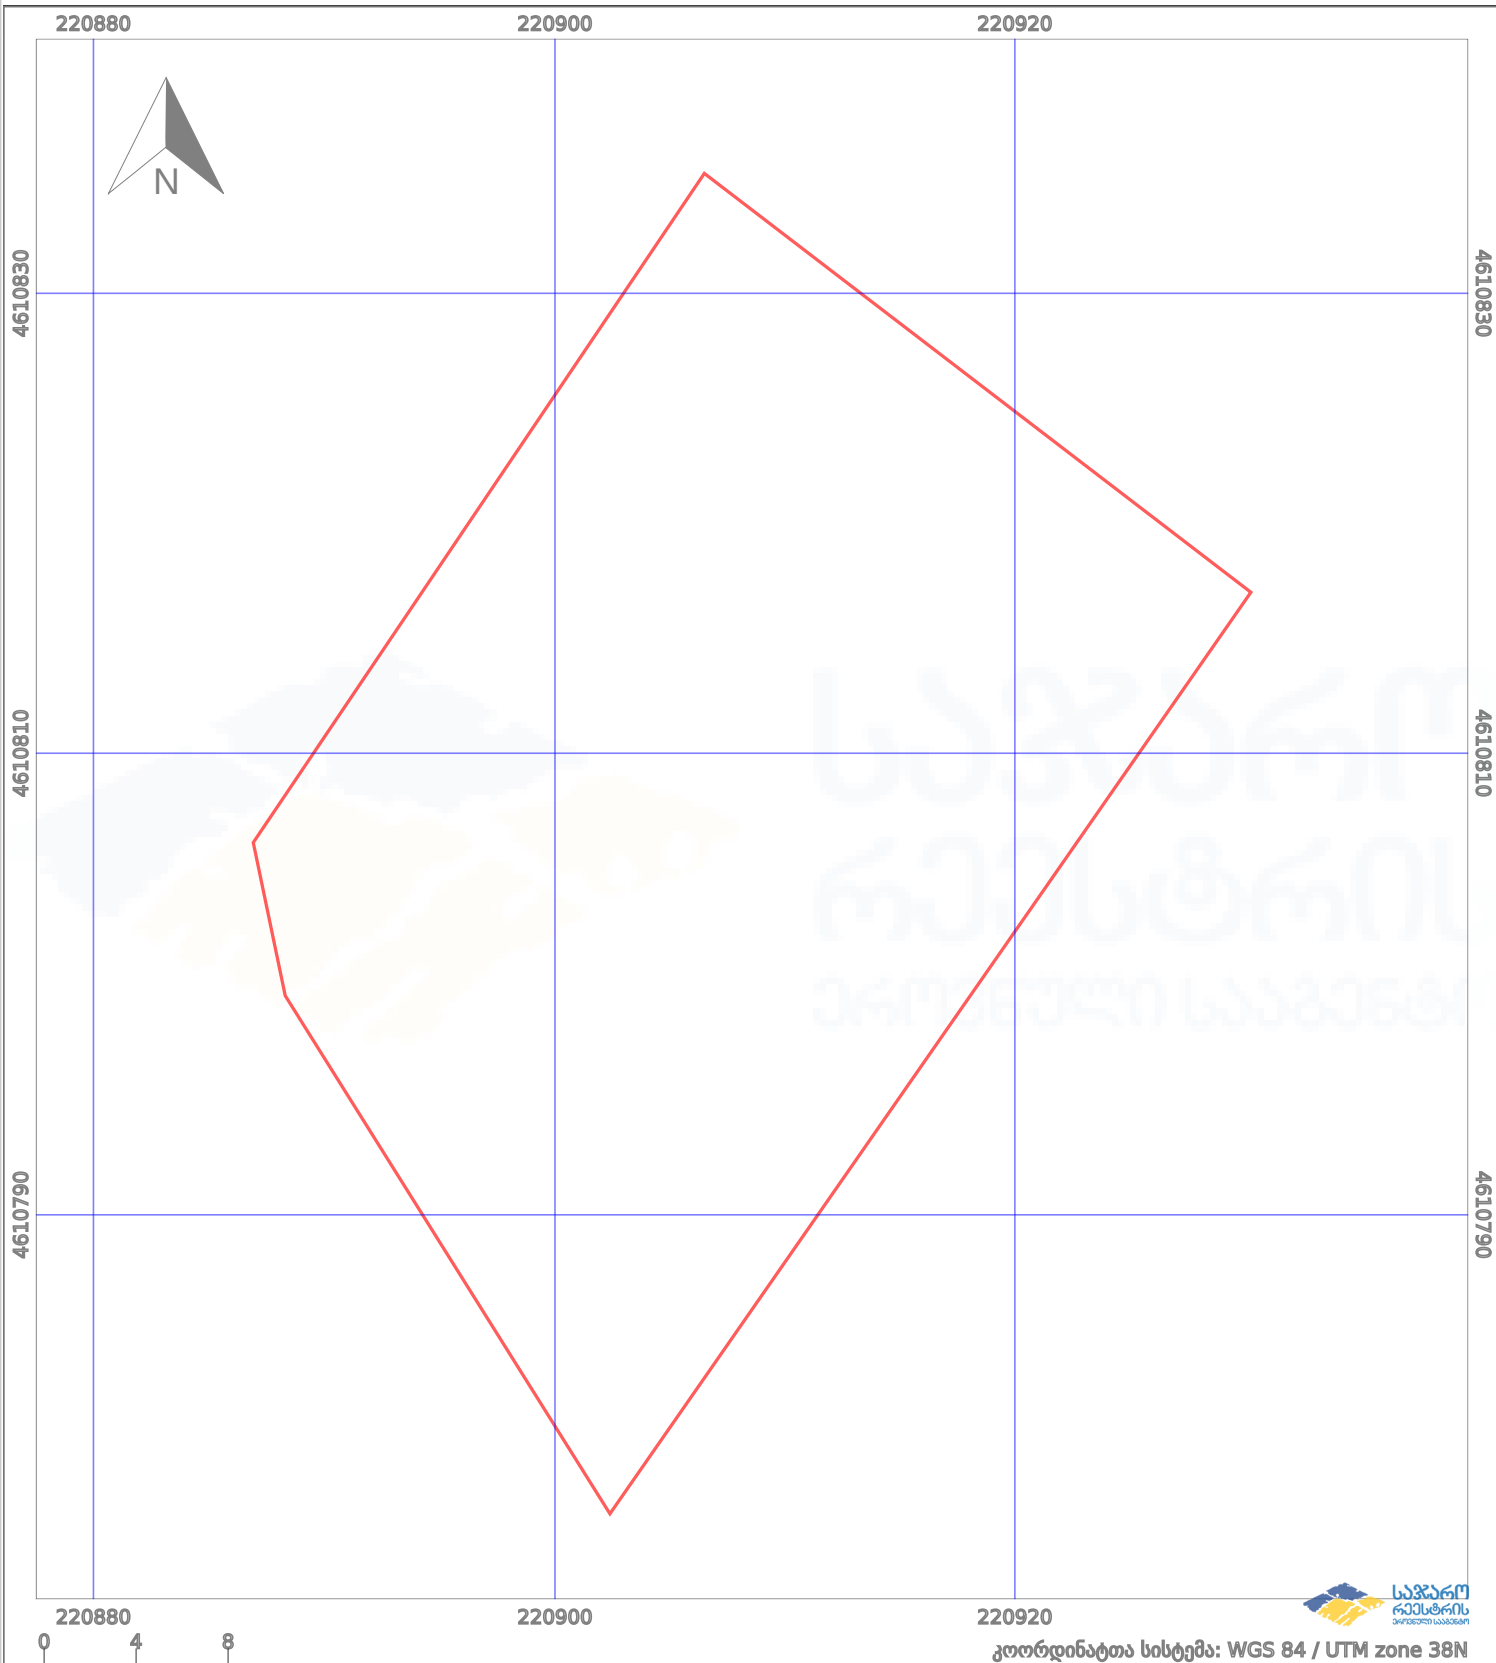

	ნაკვეთის საზღვარი		მშენებარე ნაგებობა		აშენებული ნაგებობა
	საზღვარი ნაგებობა		ტყის ფონდი		ვალდებულება