



საკადასტრო გეგმა

საჯარო რეესტრის ეროვნული
სააგენტო

საკადასტრო კოდი: **84.20.33.926**

ნაკვეთის დანიშნულება:


სასოფლო-სამეურნეო

განცხადების ნომერი: **882021488522**

ფართობი:

1068 კვ.მ (WGS 84 / UTM zone 38N)

მომზადების თარიღი: **22/06/2021**

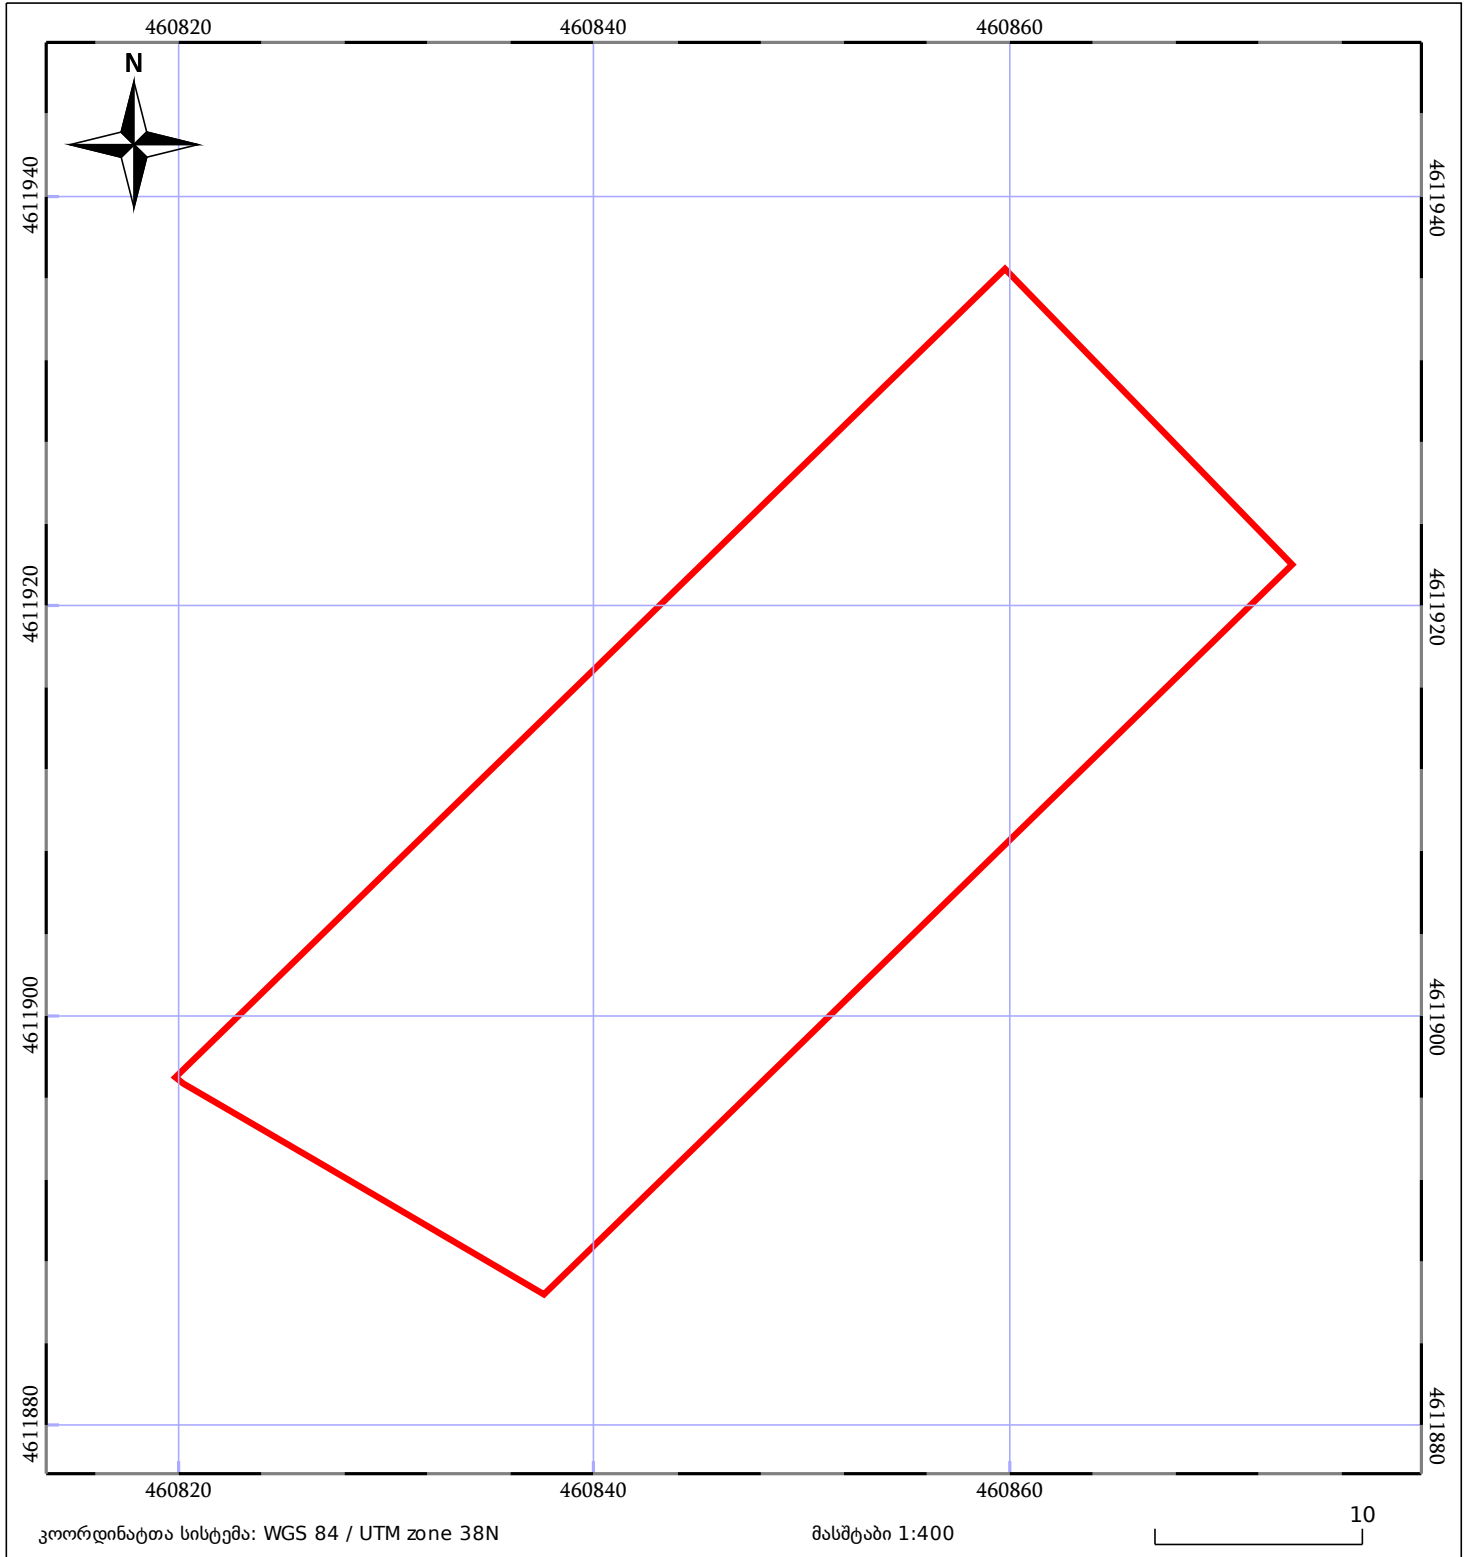

| | | |
|------------------------------|-----------------------|-------------|
| 05/25 მშენებარე ნაგებობა | 05/25 მენობა/ნაგებობა | ტყის ფონდი |
| ნაკვეთის საკადასტრო საზღვარი | ხაზობრივი ნაგებობა | ვალდებულება |