



# საკადასტრო გეგმა

საქართველოს რეესტრის ეროვნული სააგენტო

საკადასტრო კოდი: **20.48.06.984**

ნაკვეთის დანიშნულება:

სასოფლო-სამეურნეო


განცხადების ნომერი: **882022264982**

ფართობი:

712 კვ.მ (WGS 84 / UTM zone 38N)

712 კვ.მ (WGS 84 / UTM zone 37N)

მომზადების თარიღი: **27/04/2022**

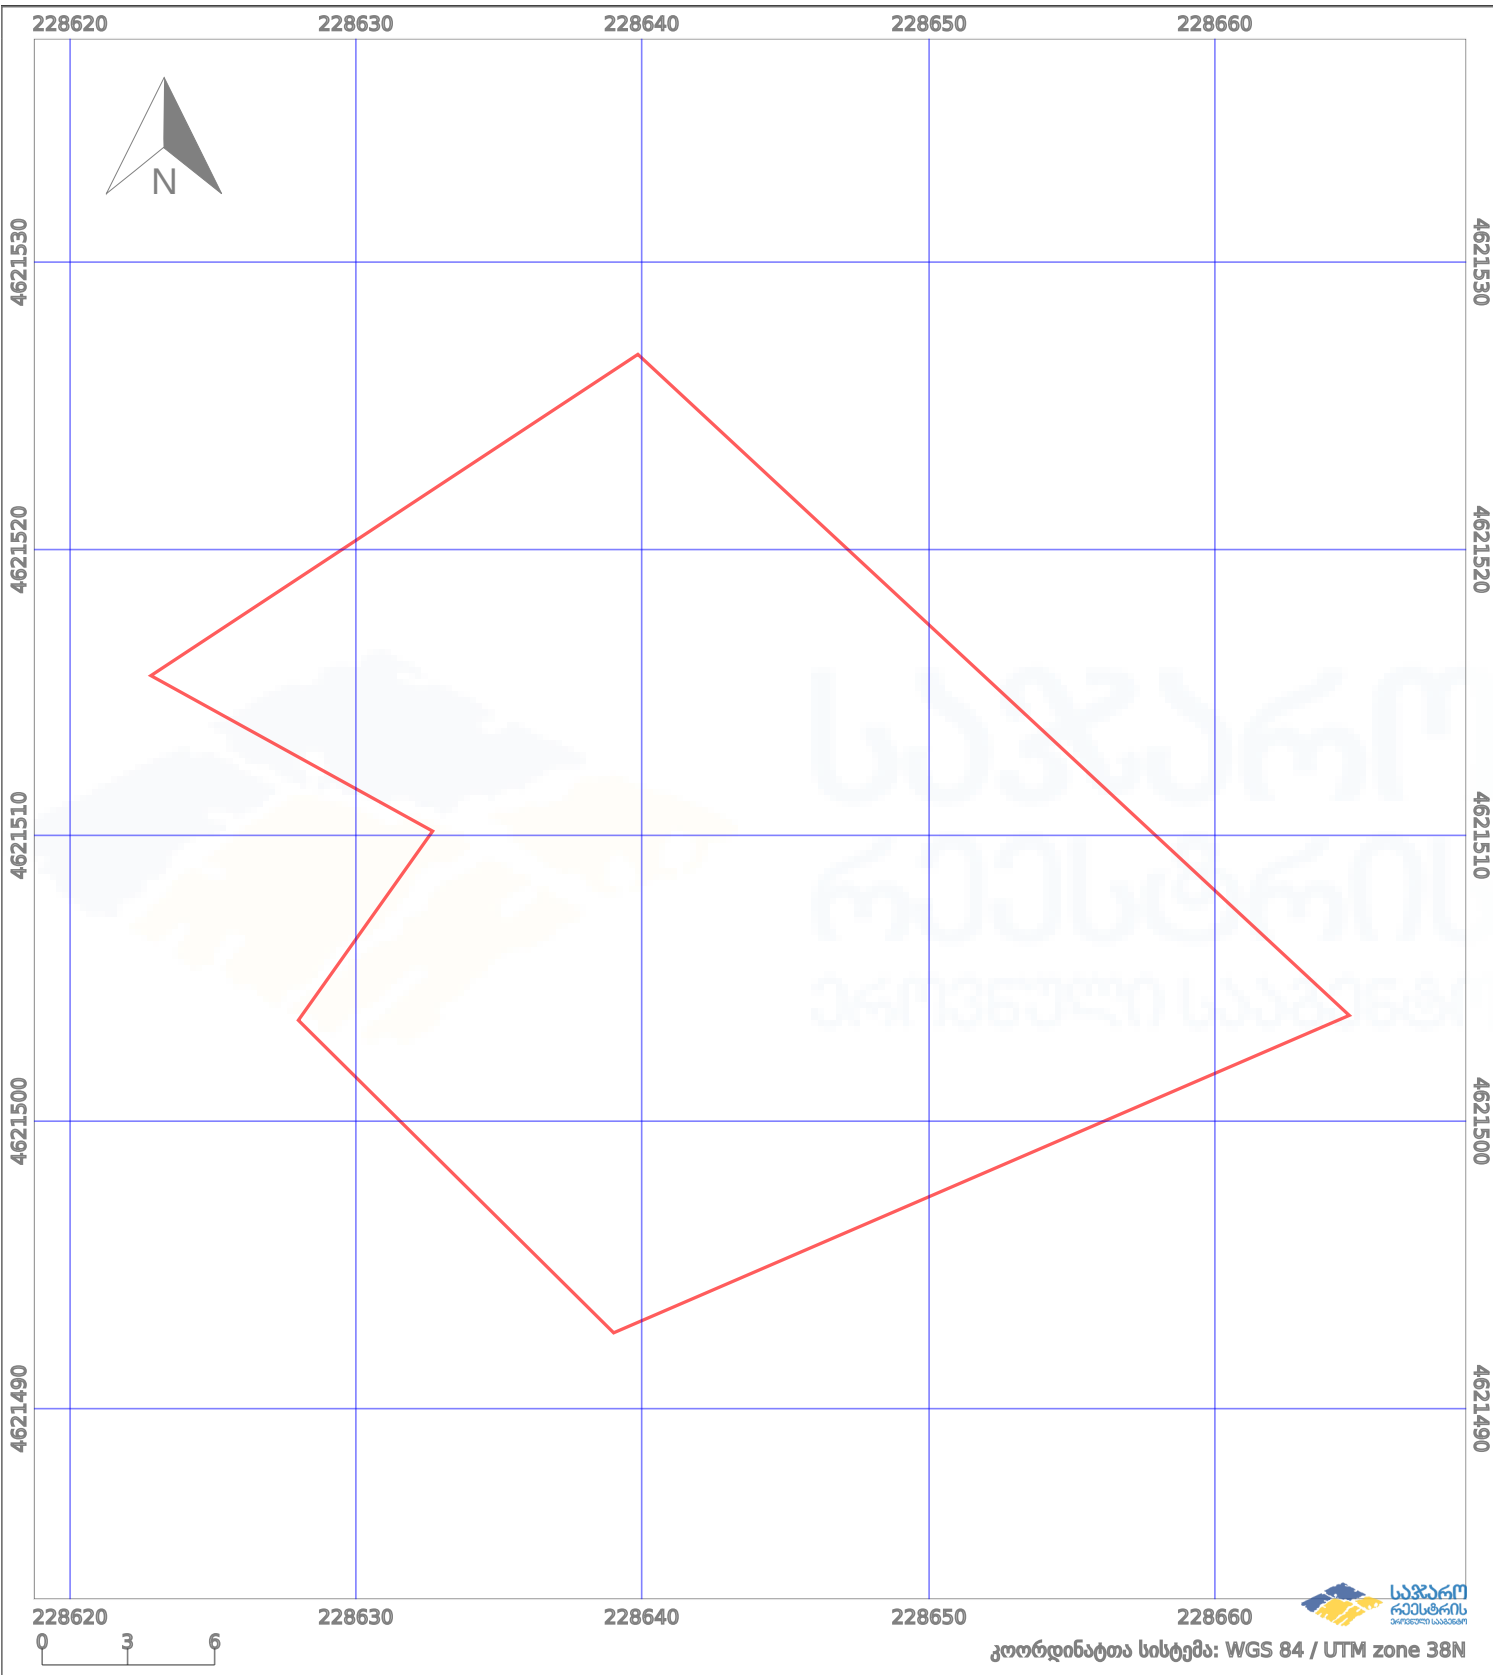

პირობითი აღნიშვნები:

- ნაკვეთის საზღვარი
- მშენებარე ნაგებობა
- 02/4 აშენებული ნაგებობა
- ქარსაფარი ზოლი
- ++++ ხაზობრივი ნაგებობა
- o o ტყის ფონდი
- ვალდებულება