




ნაკვეთი იდენტიფიკაცია
იმატაბს შენიშნას
ელ. ვერსიით სერვიტიზატის ფენა არ არის წარმოდგენილი

მიწის ნაკვეთის საკადასტრო კოდი:
 განცხადების რეგისტრაციის ნომერი:
 მიწის ნაკვეთის ფართობი:

01.10.07.004.069
 882024208954
 3440 კვ.მ.

მომზადების თარიღი

19.02.24

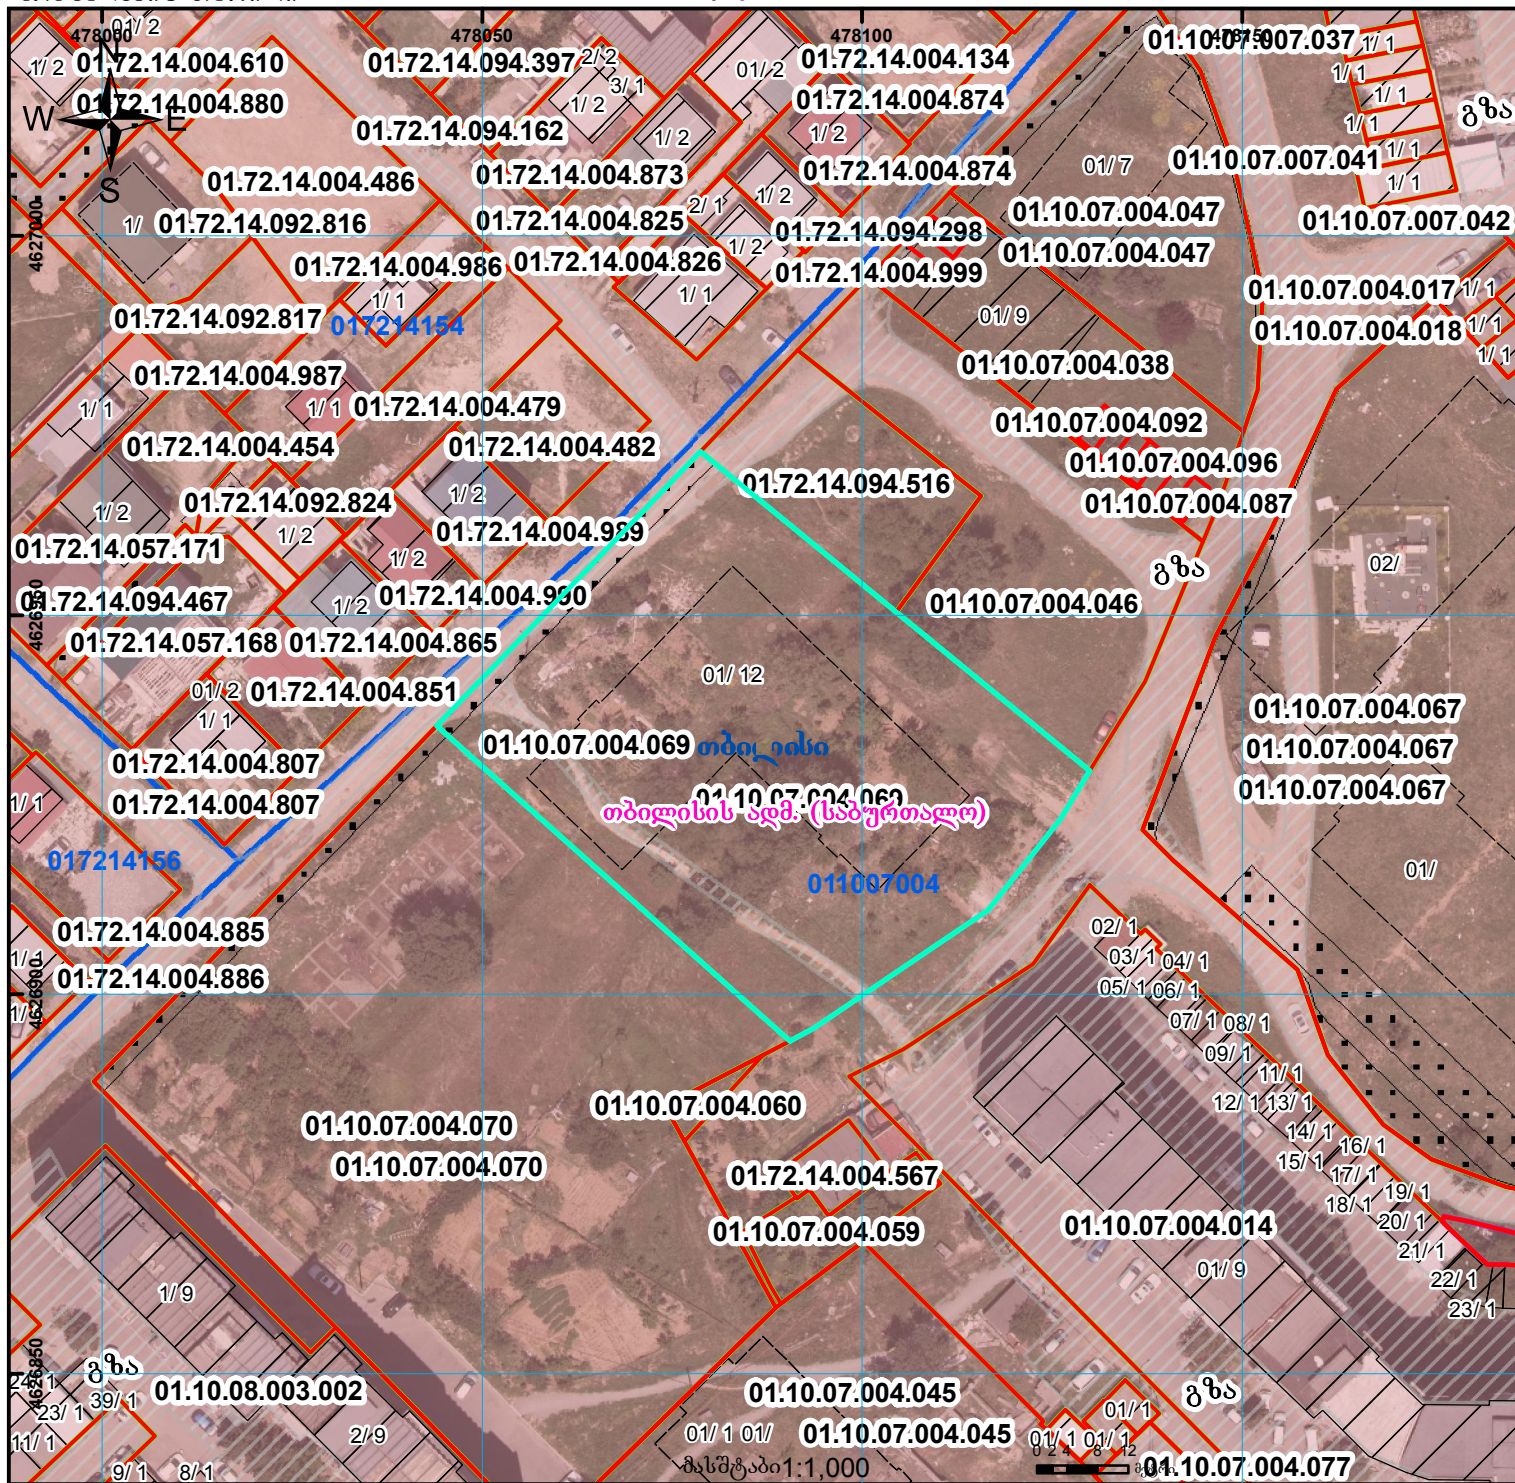

	შენიშნა-ნაკვეთობა, პირობითი ნომერი/სართულიანობა		ვალიტებულება		საზოხრცი ნაკვეთობა
	მიწის ნაკვეთის საკადასტრო საზღვარი		მშენებარე ნაკვეთობა		მიწისქვეშა ნაკვეთობა