


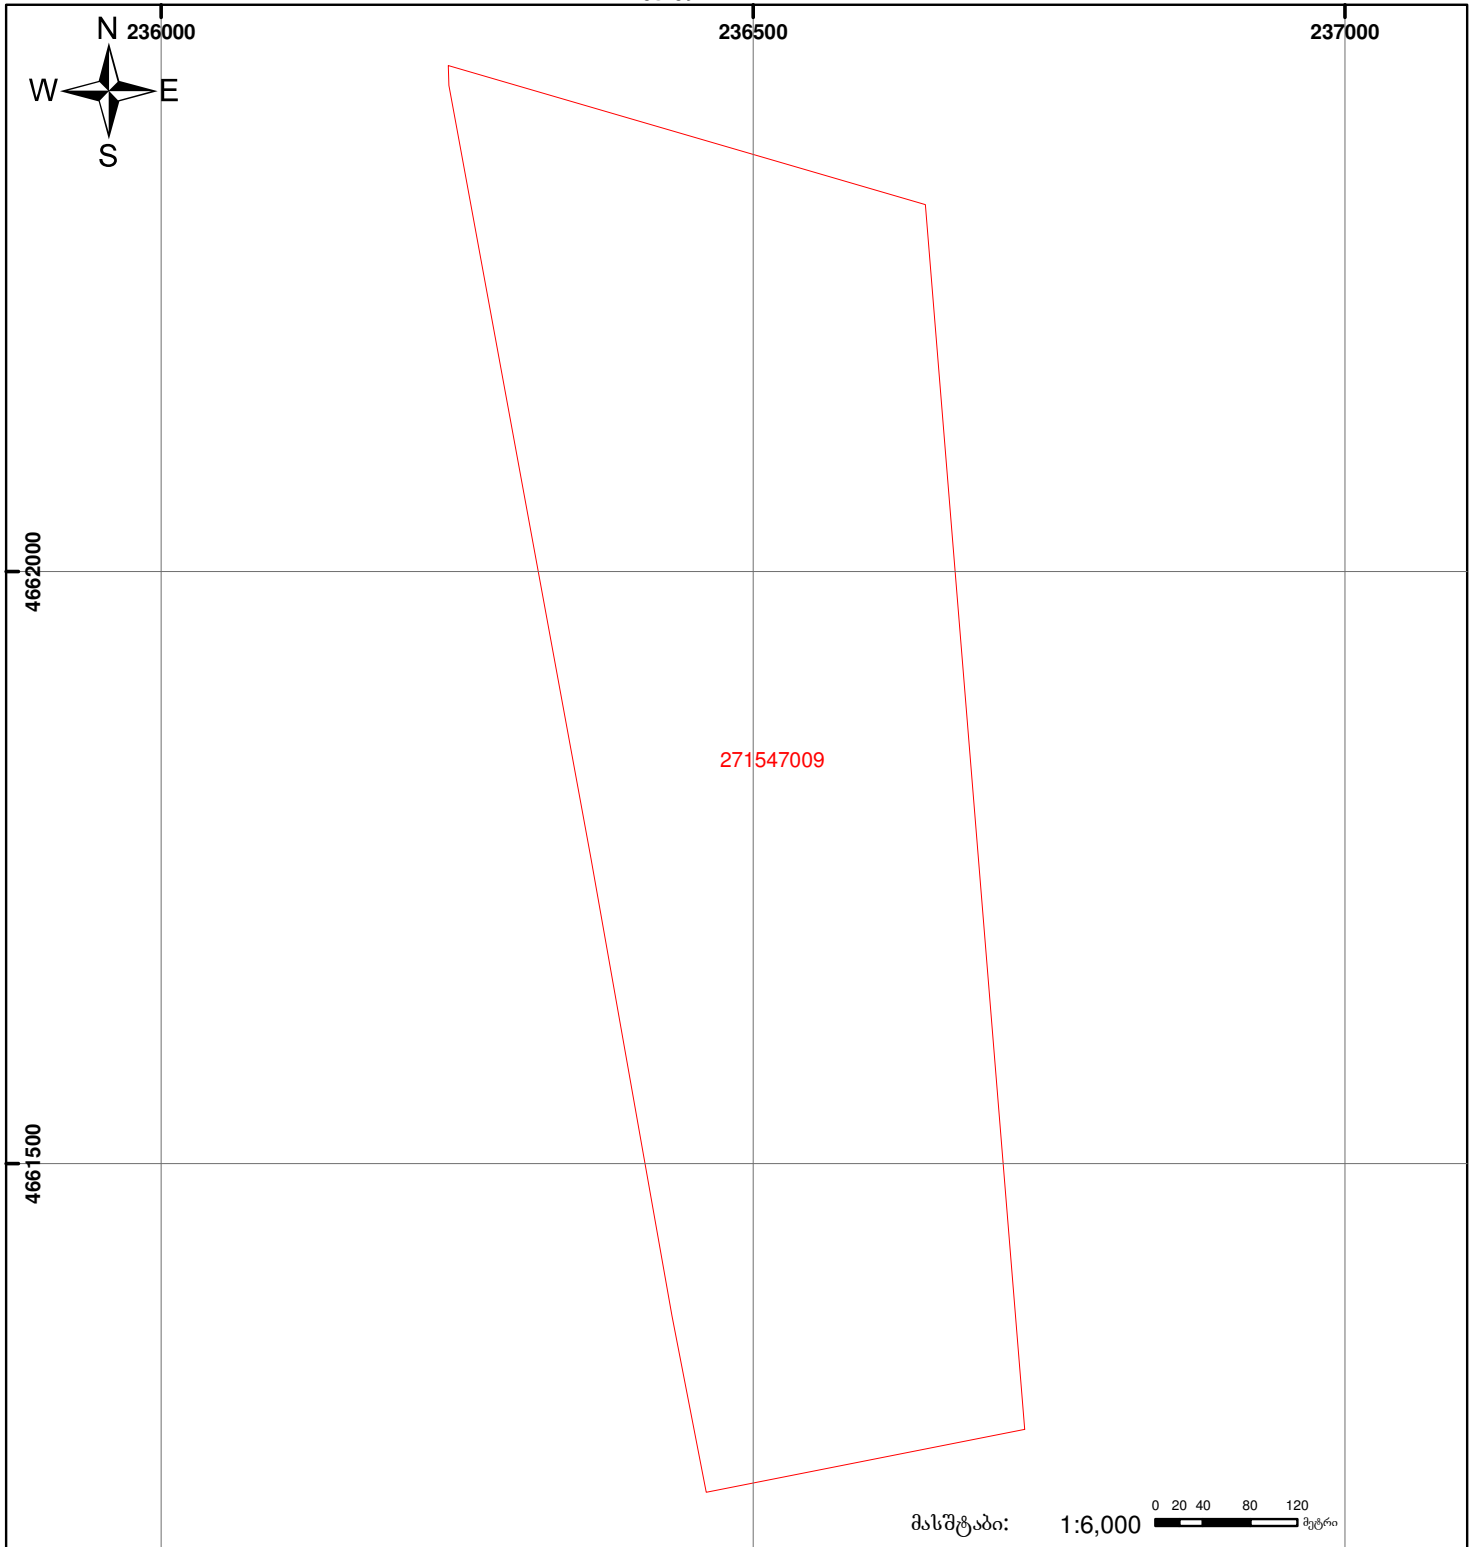

საჯარო რეგისტრის ეროვნული სააგენტოს
 ლანჩხუთის სარეგისტრაციო სამსახური
საკადასტრო გეგმა

მიწის ნაკვეთის საკადასტრო კოდი: 27 15 47 009
 განცხადების რეგისტრაციის ნომერი: 882009014763
 მიწის ნაკვეთის ფართობი: 372857 კვ.მ.
 დანიშნულება: სასოფლო-სამეურნეო
 კატეგორია: სახნავი
 მომზადების თარიღი: 17.03.09



	შენიშნა-ნაგებობა, პირობითი ნომერი/სართულიანობა		ვალდებულება		საზობრივი ნაგებობა	 0 20 40 80 120 მეტრი
	მიწის ნაკვეთის საკადასტრო საზღვარი		შეენებარე ნაგებობა			

UTM (საერთაშორისო) სისტემის კოორდ.