


მიწის ნაკვეთის საკადასტრო კოდი: **720823523**
 განცხადების რეგისტრაციის ნომერი: **892024661396**
 მიწის ნაკვეთის ფართობი: **1400 კვ.მ.**
 დანიშნულება:
 მომზადების თარიღი: **30.10.24**

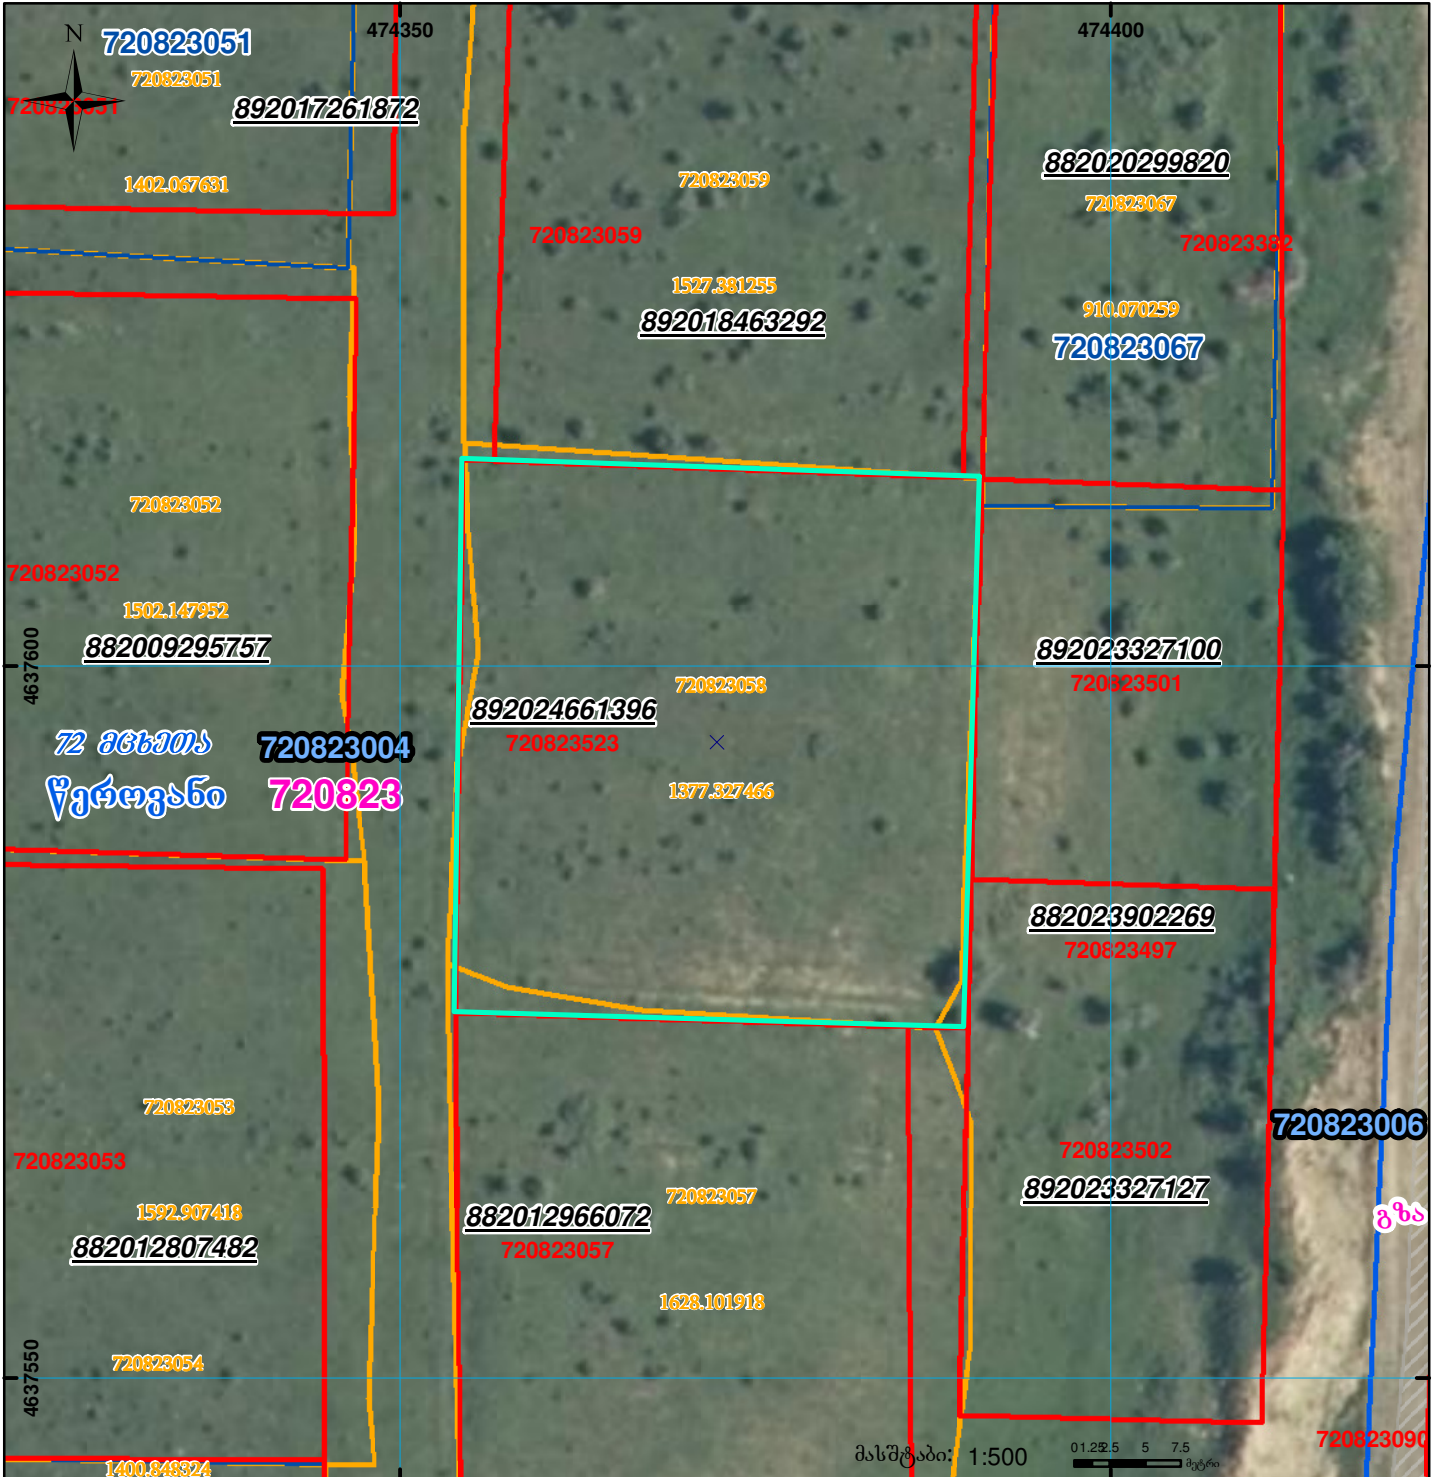

	შენიშნა-ნაგებობა, პირობითი ნომერი/სართულიანობა		ვალდებულება		სარეგისტრაციოდ წარმოდგენილი ნაკვეთი
	მიწის ნაკვეთის საკადასტრო საზღვარი		მშენებარე ნაგებობა		საზობრივი ნაგებობა

UTM (საერთაშორისო) სისტემის კოორდ.